


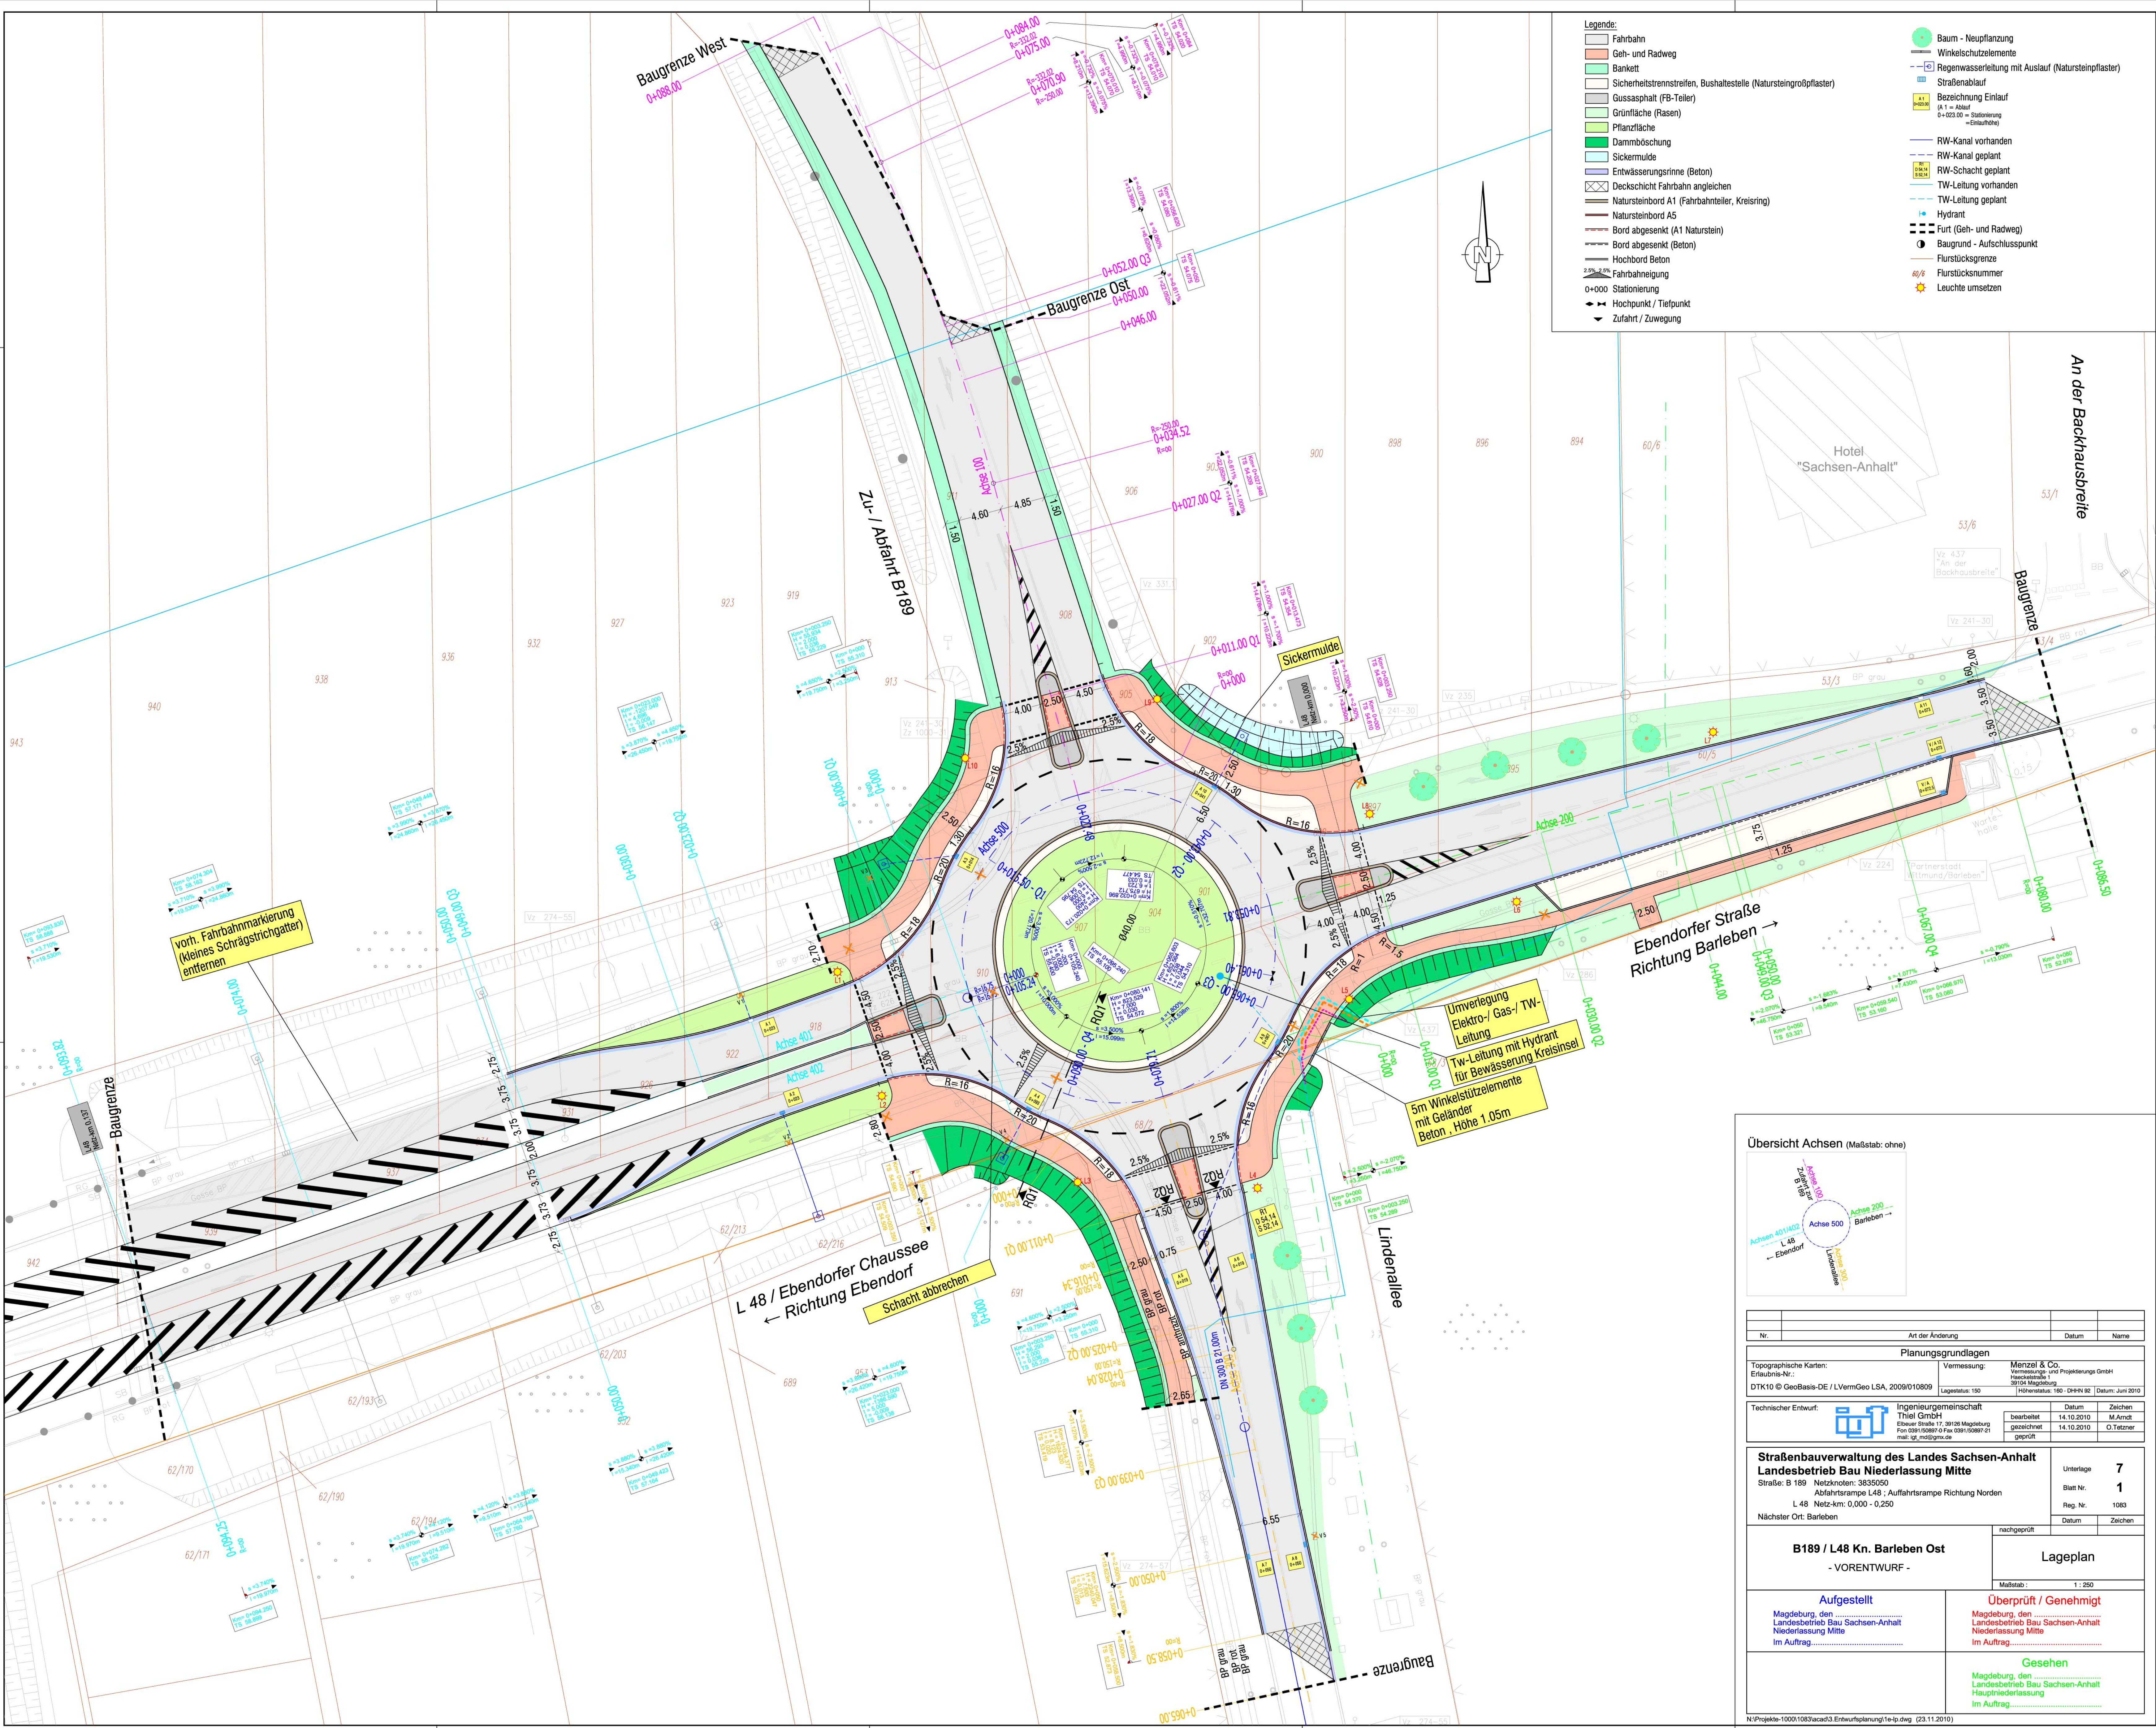

- Legende:**
- Fahrbahn
 - Geh- und Radweg
 - Bankett
 - Sicherheitsstreifen, Bushaltestelle (Natursteingroßpflaster)
 - Gussasphalt (FB-Teiler)
 - Grünfläche (Rasen)
 - Pflanzfläche
 - Dammboschung
 - Sickermulde
 - Entwässerungsrinne (Beton)
 - Deckschicht Fahrbahn angleichen
 - Natursteinbord A1 (Fahrbahnteiler, Kreisring)
 - Natursteinbord A5
 - Bord abgesenkt (A1 Naturstein)
 - Bord abgesenkt (Beton)
 - Hochbord Beton
 - Fahrbahneigung
 - 0+000 Stationierung
 - Hochpunkt / Tiefpunkt
 - Zufahrt / Zuwegung
- Baum - Neupflanzung
 - Winkelschutzelemente
 - Regenwasserleitung mit Auslauf (Natursteingroßpflaster)
 - Straßenablauf
 - Bezeichnung Einlauf
(A 1 = Ablauf
0+023.00 = Stationierung
0+023.00 = Einlaufhöhe)
 - RW-Kanal vorhanden
 - RW-Kanal geplant
 - RW-Schacht geplant
 - TW-Leitung vorhanden
 - TW-Leitung geplant
 - Hydrant
 - Furt (Geh- und Radweg)
 - Baugrund - Aufschlusspunkt
 - Flurstücksgrenze
 - Flurstücksnummer
 - Leuchte umsetzen



Nr.		Art der Änderung		Datum		Name	
Planungsgrundlagen							
Topographische Karten: Erlaubnis-Nr.: DTK10 © GeoBasis-DE / LVermGeo LSA, 2009/01/0809		Vermessung: Menzel & Co. Hochstraße 1 39104 Magdeburg Lagestatus: 150		Datum: 14.10.2010		Zeichen: M.Arndt O. Tetzner	
Technischer Entwurf: Ingenieurgesellschaft Thiel GmbH Ebenstraße 11, 39108 Magdeburg Tel: 0391/50897-0 Fax: 0391/50897-21 mail: gpl_mdl@gim.de		bearbeitet gezeichnet geprüft		Datum: 14.10.2010		Zeichen: M.Arndt O. Tetzner	
Straßenbauverwaltung des Landes Sachsen-Anhalt Landesbetrieb Bau Niederlassung Mitte Straße: B 189 Netz-knoten: 3835050 Abfahrtsrampe L48; Auffahrtsrampe Richtung Norden L 48 Netz-km: 0,000 - 0,250 Nächster Ort: Barleben				Unterlage Blatt Nr. Reg. Nr.		7 1 1083	
B189 / L48 Kn. Barleben Ost - VORENTWURF -				nachgeprüft		Lageplan	
Aufgestellt Magdeburg, den Landesbetrieb Bau Sachsen-Anhalt Niederlassung Mitte Im Auftrag.....				Überprüft / Genehmigt Magdeburg, den Landesbetrieb Bau Sachsen-Anhalt Niederlassung Mitte Im Auftrag.....		Gesehen Magdeburg, den Landesbetrieb Bau Sachsen-Anhalt Hauptniederlassung Im Auftrag.....	