


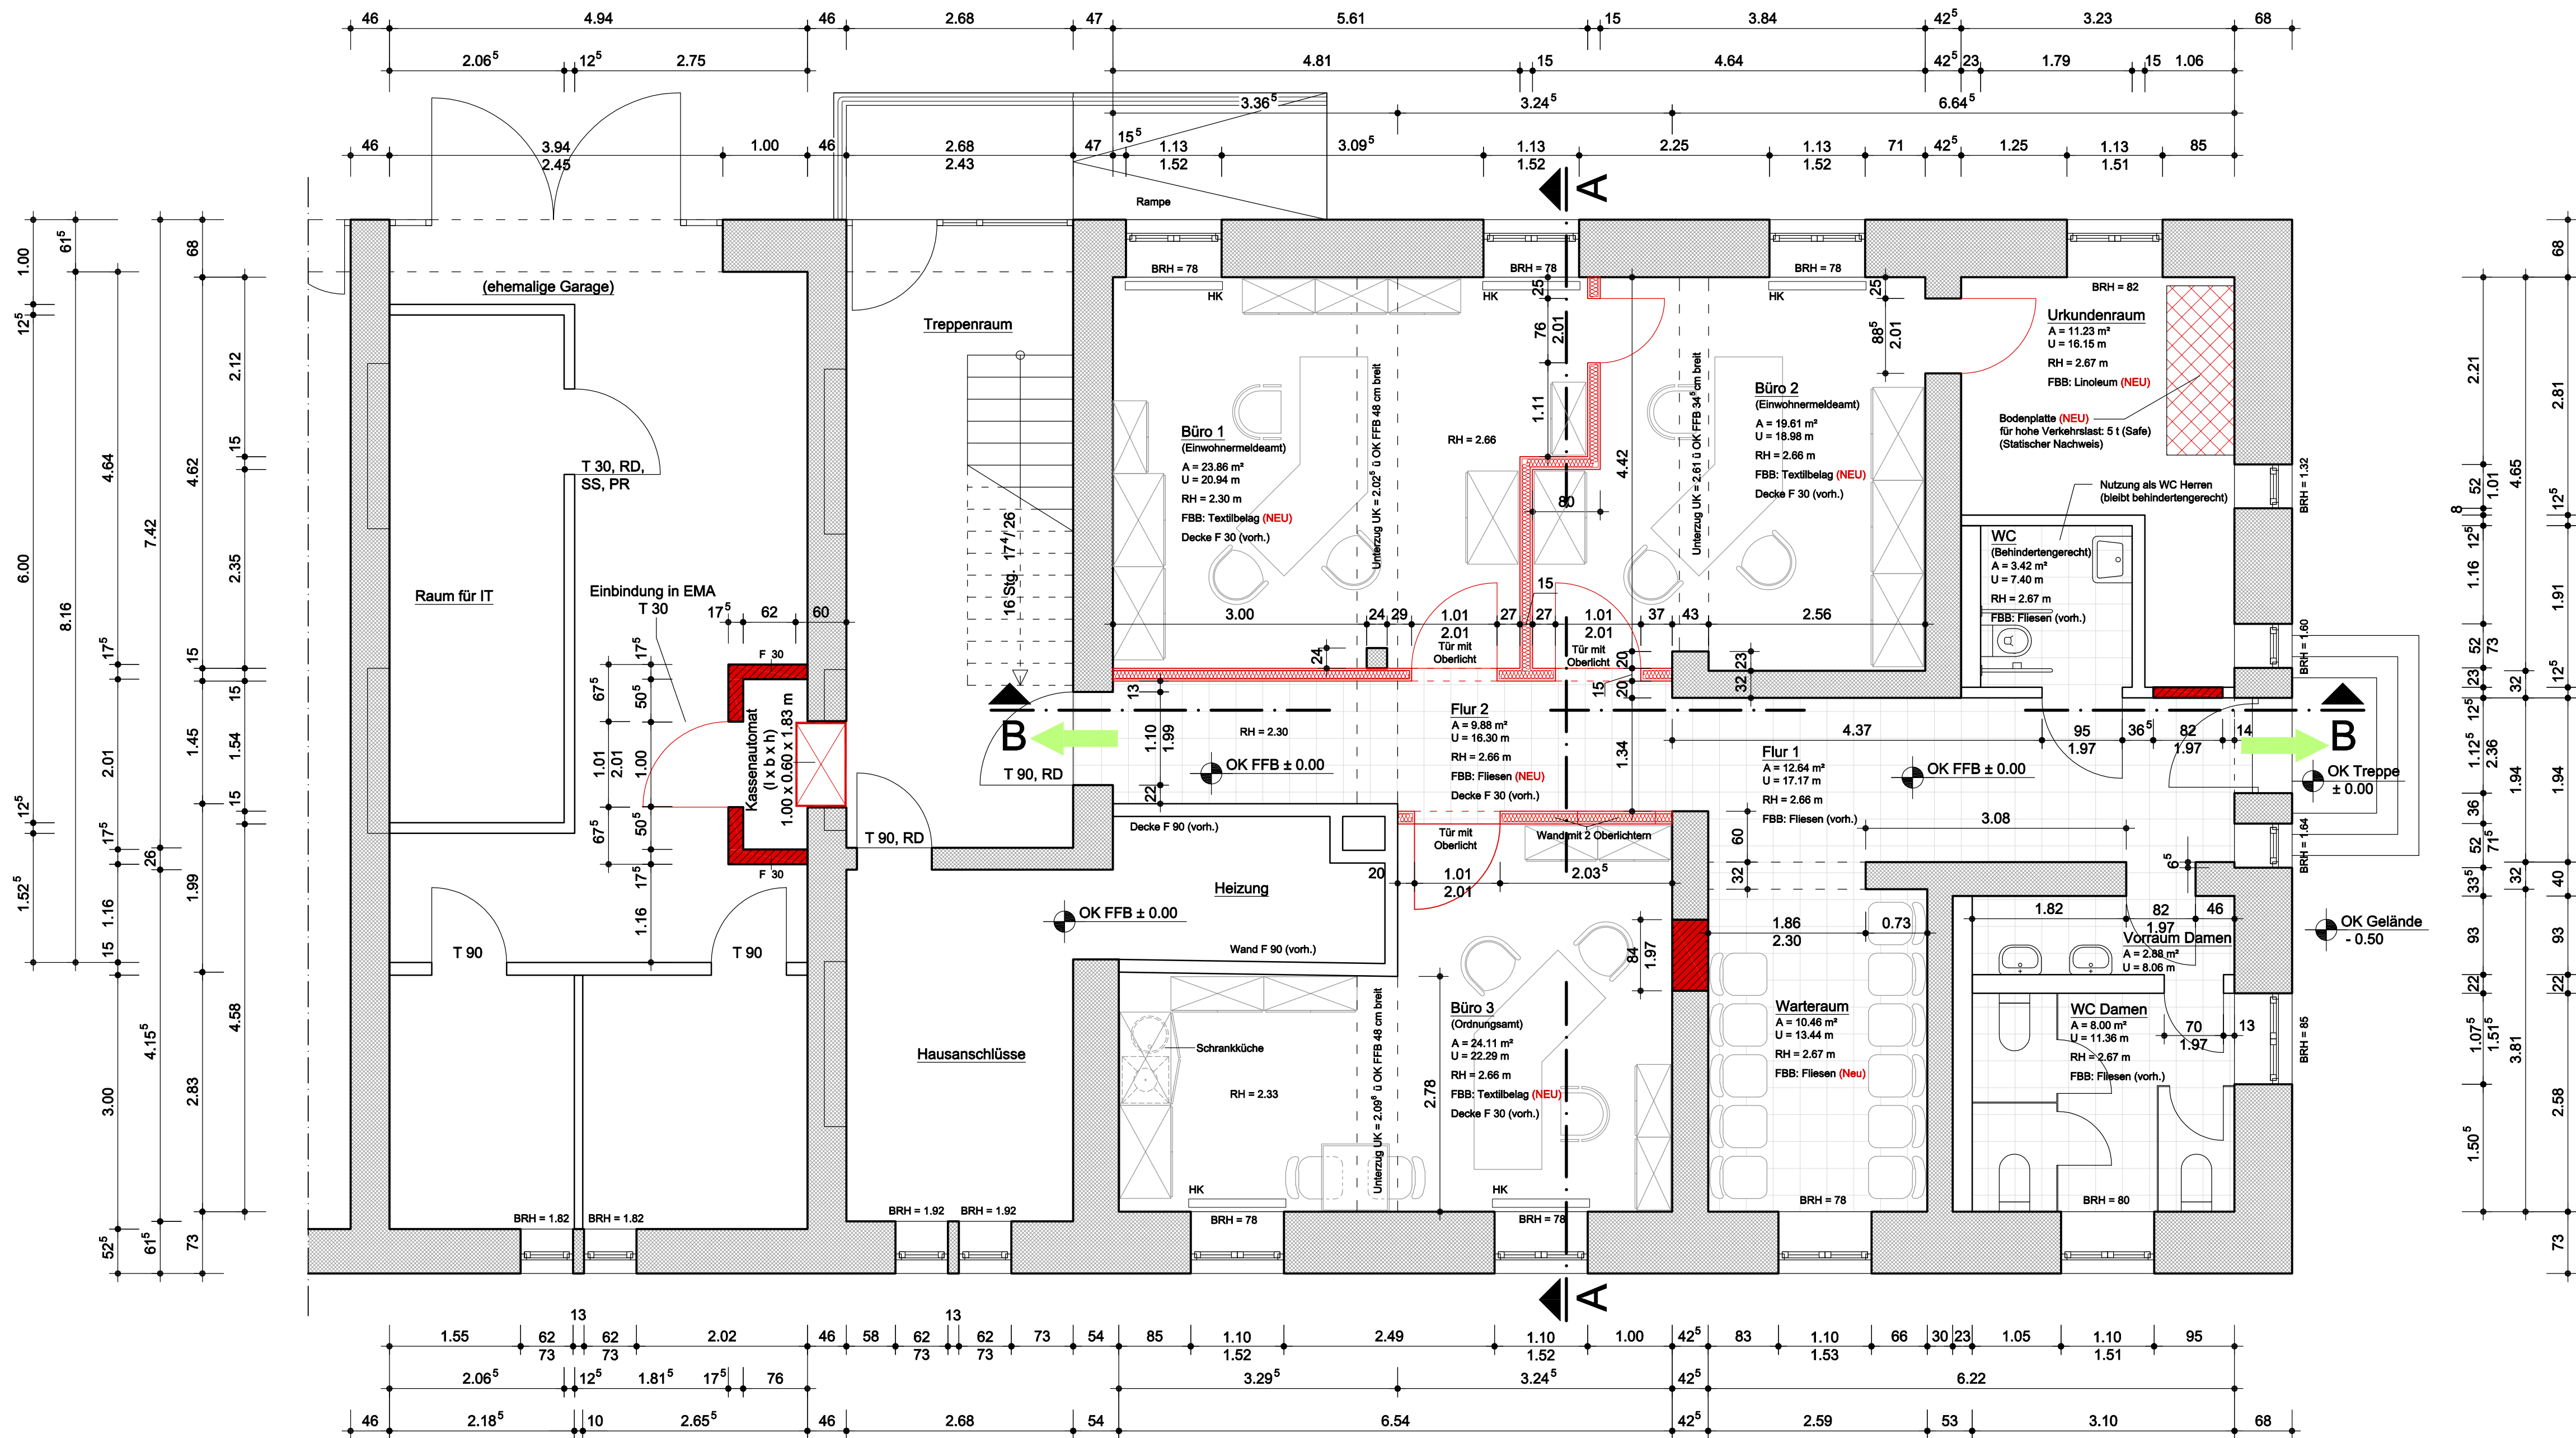

Legende:

- vorh. Wände
- vorh. Trockbauwände
- Abbruch
- Mauerwerk **NEU**
- Trockenbauwände **NEU** (doppeltbeplankt)
- NEU**
- Fluchtweg
- OK Oberkante
- UK Unterkante
- FFB Fertigfußboden
- UHD Unterhangdecke
- A Fläche
- U Umfang
- RH Raumhöhe
- BRH Brüstungshöhe ab OK FFB
- FFB Fußbodenbelag

Maße sind am Bau zu prüfen!

erstellt von:	ROBRA KRIEWITZ OBENAUFF	Architekturbüro Robra Kriewitz ObenauFF	Fassanenstraße 1a 39114 Magdeburg	Tel: 0391/7 31 60 27 Fax: 0391/7 39 16 48			
Objekt:	Umnutzung des Seniorenclubs zu Büroräumen im Haus 2, Erdgeschoss Ernst-Thälmann-Straße 22, 39179 Barleben						
Bauherr:	Gemeinde Barleben - Der Bürgermeister - Ernst-Thälmann-Straße 22, 39179 Barleben				Architekt:	Robra	
Darstellung:	Grundrißausschnitt Haus 2, Erdgeschoss Planung				Datum:	04.03.2011	
					Maßstab:	1:50	Blatt-Nr.: 2 a