


MAßSTAB 1 : 1000

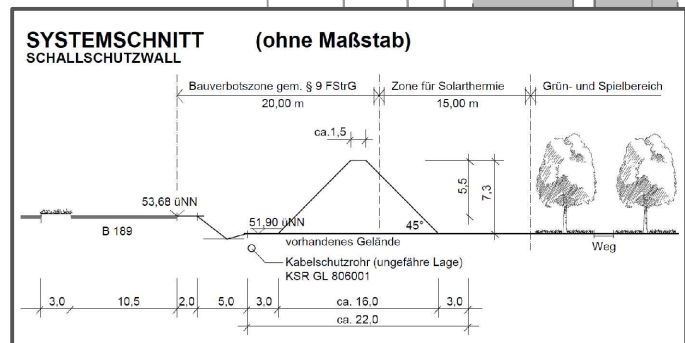

SOLARTHERMIEANLAGE

SCHALLSCHUTZANLAGE

SPIEL- UND TRIMPFAD

BEREICH FÜR
REGENWASSERRÜCKHALTUNG

BEREICH FÜR
LANDSCHAFTSGESTALTUNG
UND FREIZEITANLAGEN



**Gestaltungsplan zum Bebauungsplan Nr. 31
"Schinderwuhne Süd" der Gemeinde Barleben**



JÄNICKE + BLANK
ARCHITEKTURBÜRO FÜR
STADT- UND ORTSPLANUNG

BLÜCHERPLATZ 9 a
24105 K I E L
Tel. 0431/5709190 Fax 5709199
e-mail: info@jaenickeundblank.de

Stand: 17. Februar 2014