


QP 103_3

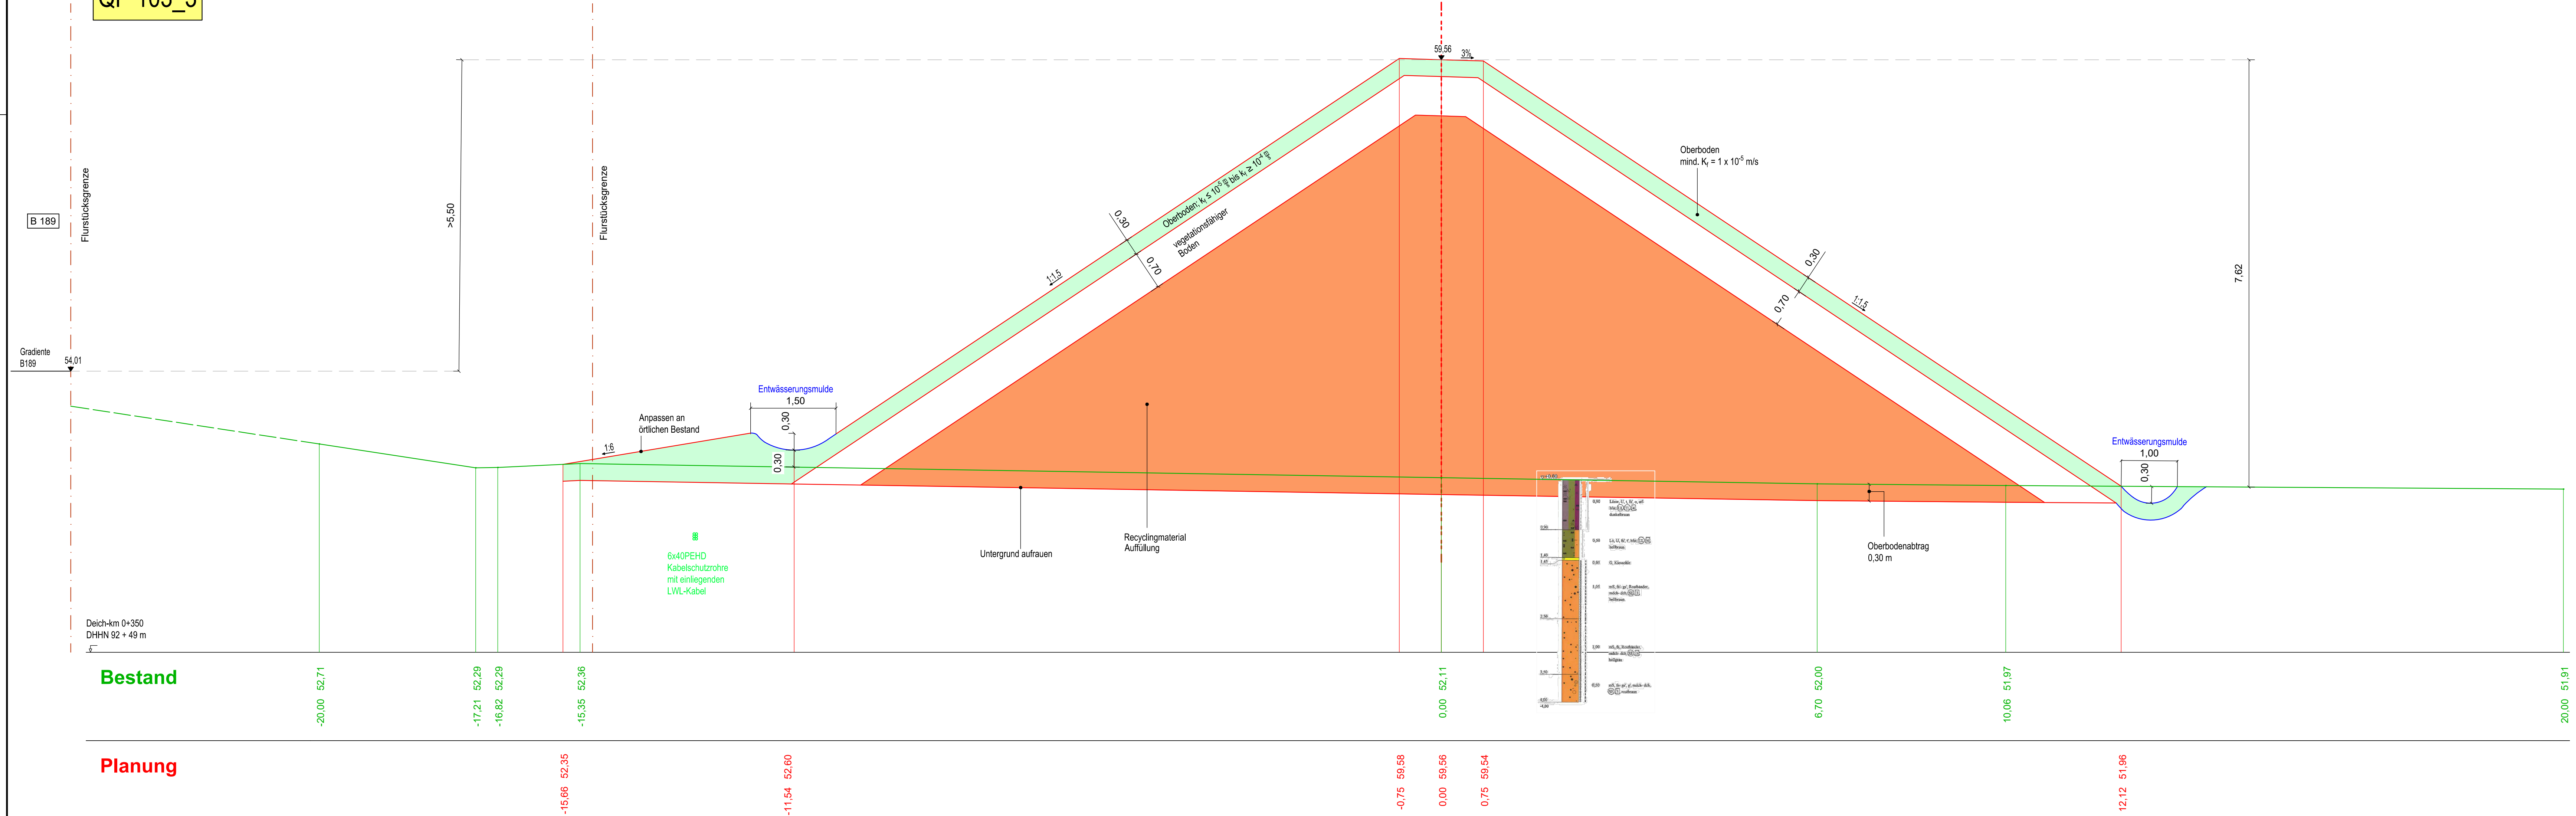

Dammschüttmaterial z. B. Ziegelrecycling rot, ohne Fremdstoffe, Körnung 0/45 Zuordnungswert nach Z.1.1 nach Laga M20

Datum	Art der Änderung		Zeichner
Planverfasser:	 Ingenieurgemeinschaft Thiel GmbH Elberwer Straße 17, 39126 Magdeburg Fon 0391/50897-0-Fax 0391/50897-21 mail: zentrale@igt-magdeburg.de	Magdeburg,	18.07.2019
		Projekt-Ing.	
		Zeichner	M.Richter
		Geprüft	
		Projekt-Nr.	1373
		Unterlage:	6.5
Breiteweg 50 39179 Barleben	Entwurfsplanung	Blatt-Nr.:	3
		Maßstab:	1:50
		Blattgröße:	1.135x375
		gemessen:	Bismark Vermessung
		Datum:	12/2016
		Lagestatus:	LS 489
		Höhenstatus:	HS 160
		Plandarstellung:	Berliner Chaussee 31 93307 Genthin
Erschließung WG B-Plan 31 (ohne Schinderwuhne)		Regelquerschnitte Lärmschutzwall	