



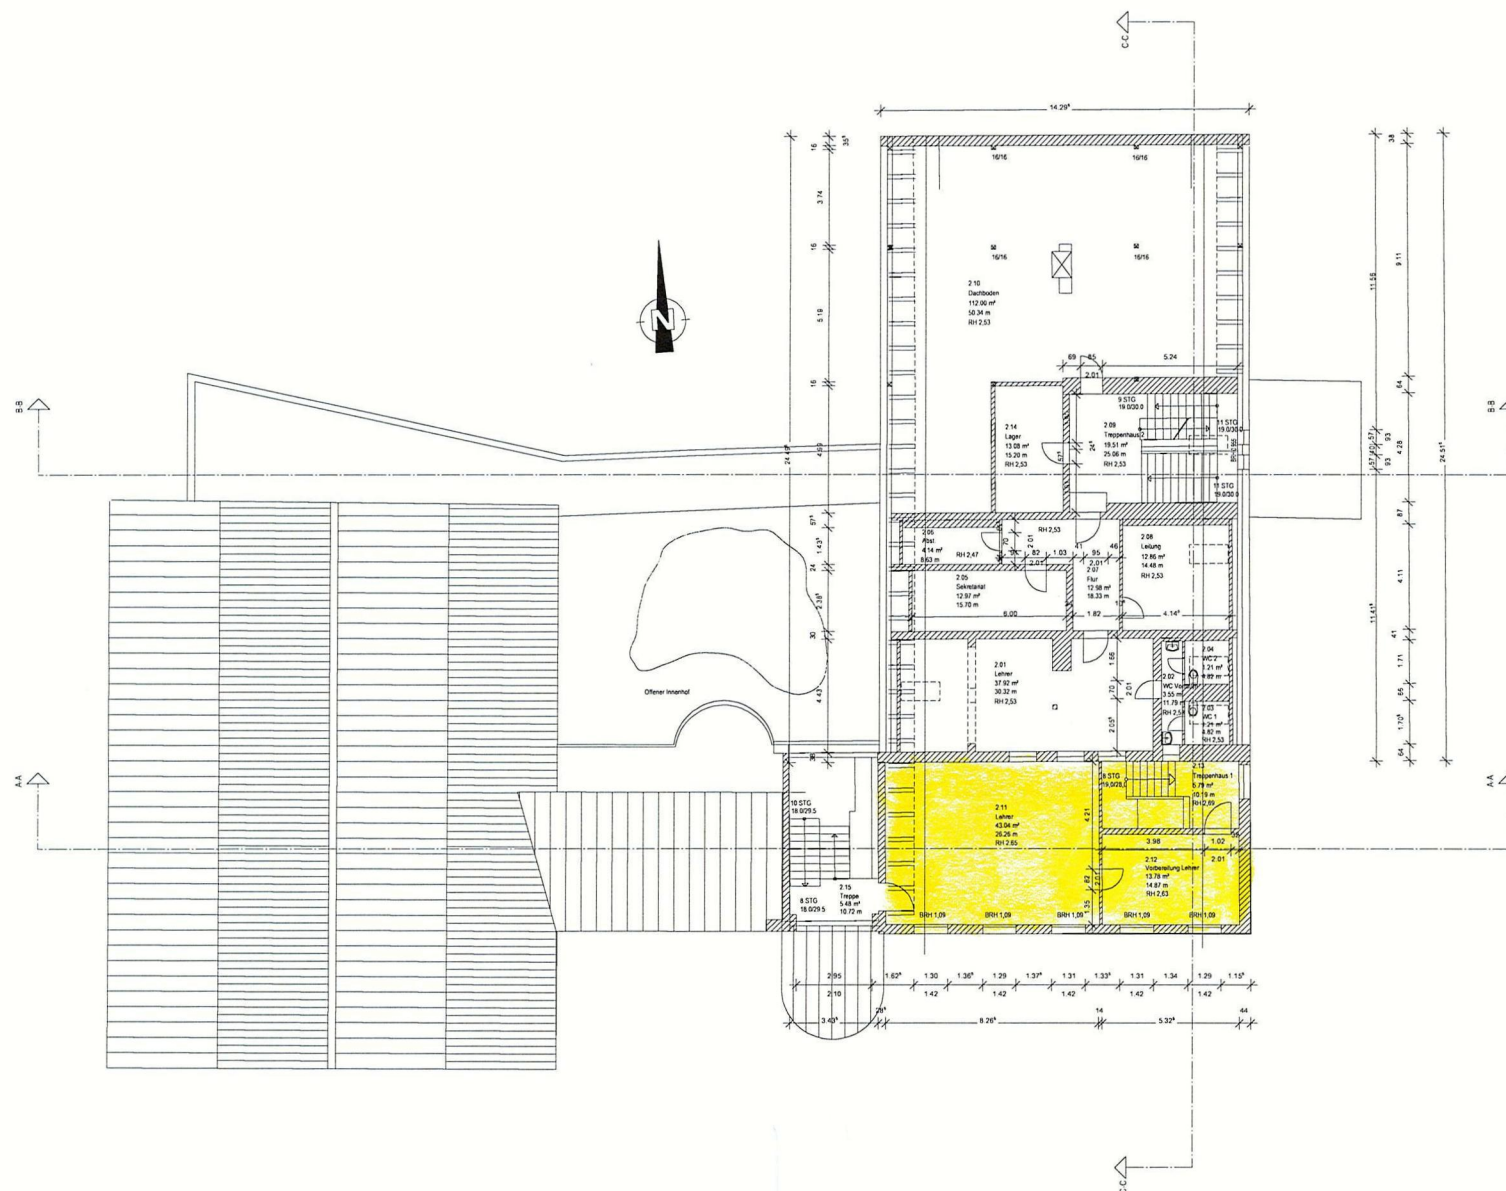

Dachgeschoss



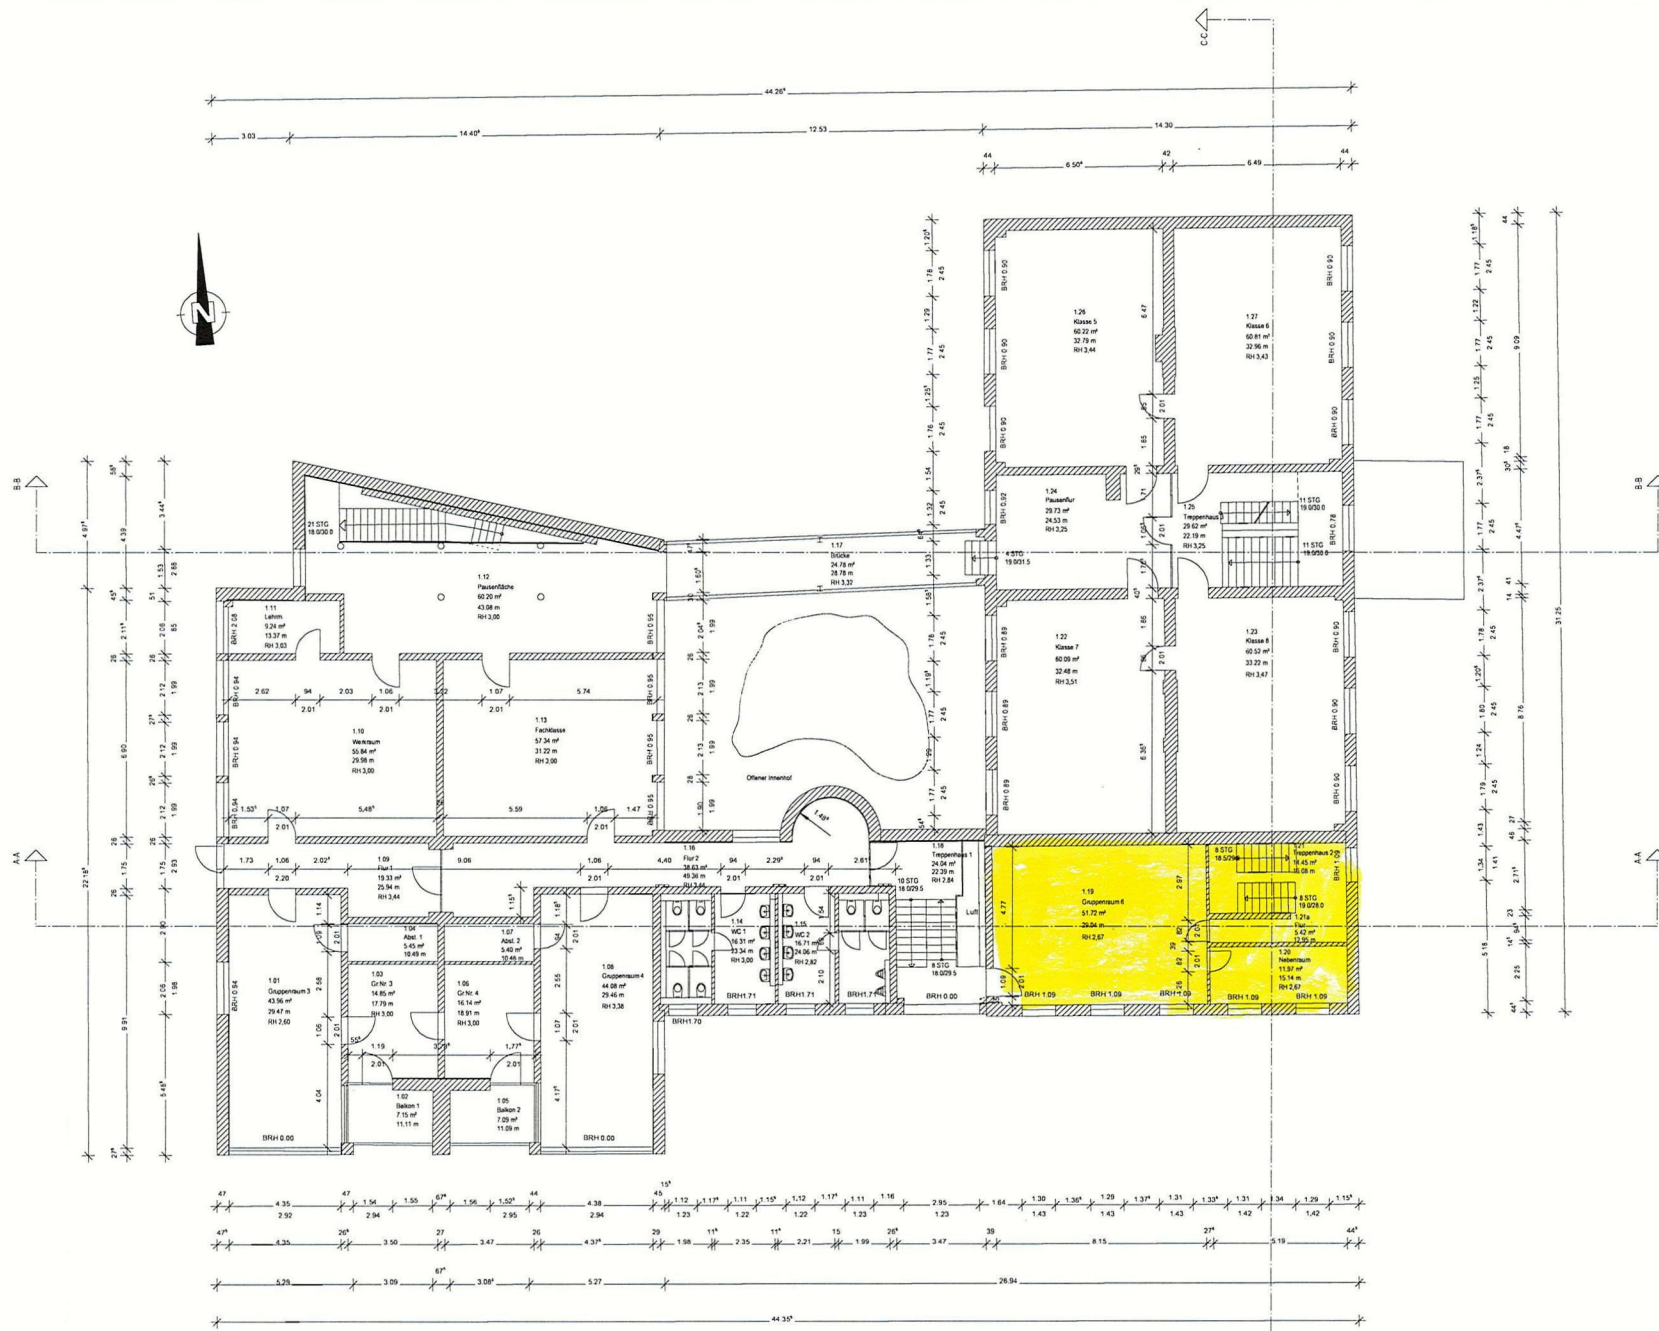

PROJEKT NAME: Grundschule Barleben STRASSE: 38178 Barleben		
BÄUERER NAME: Gerdine Barleben STRASSE: 38178 Barleben		
ARCHITEKT NAME: GVI mbH STRASSE: 38178 Barleben		
ZEICHNUNG NAME: Grundriss 1. Obergeschoss		

1. Obergeschoss

