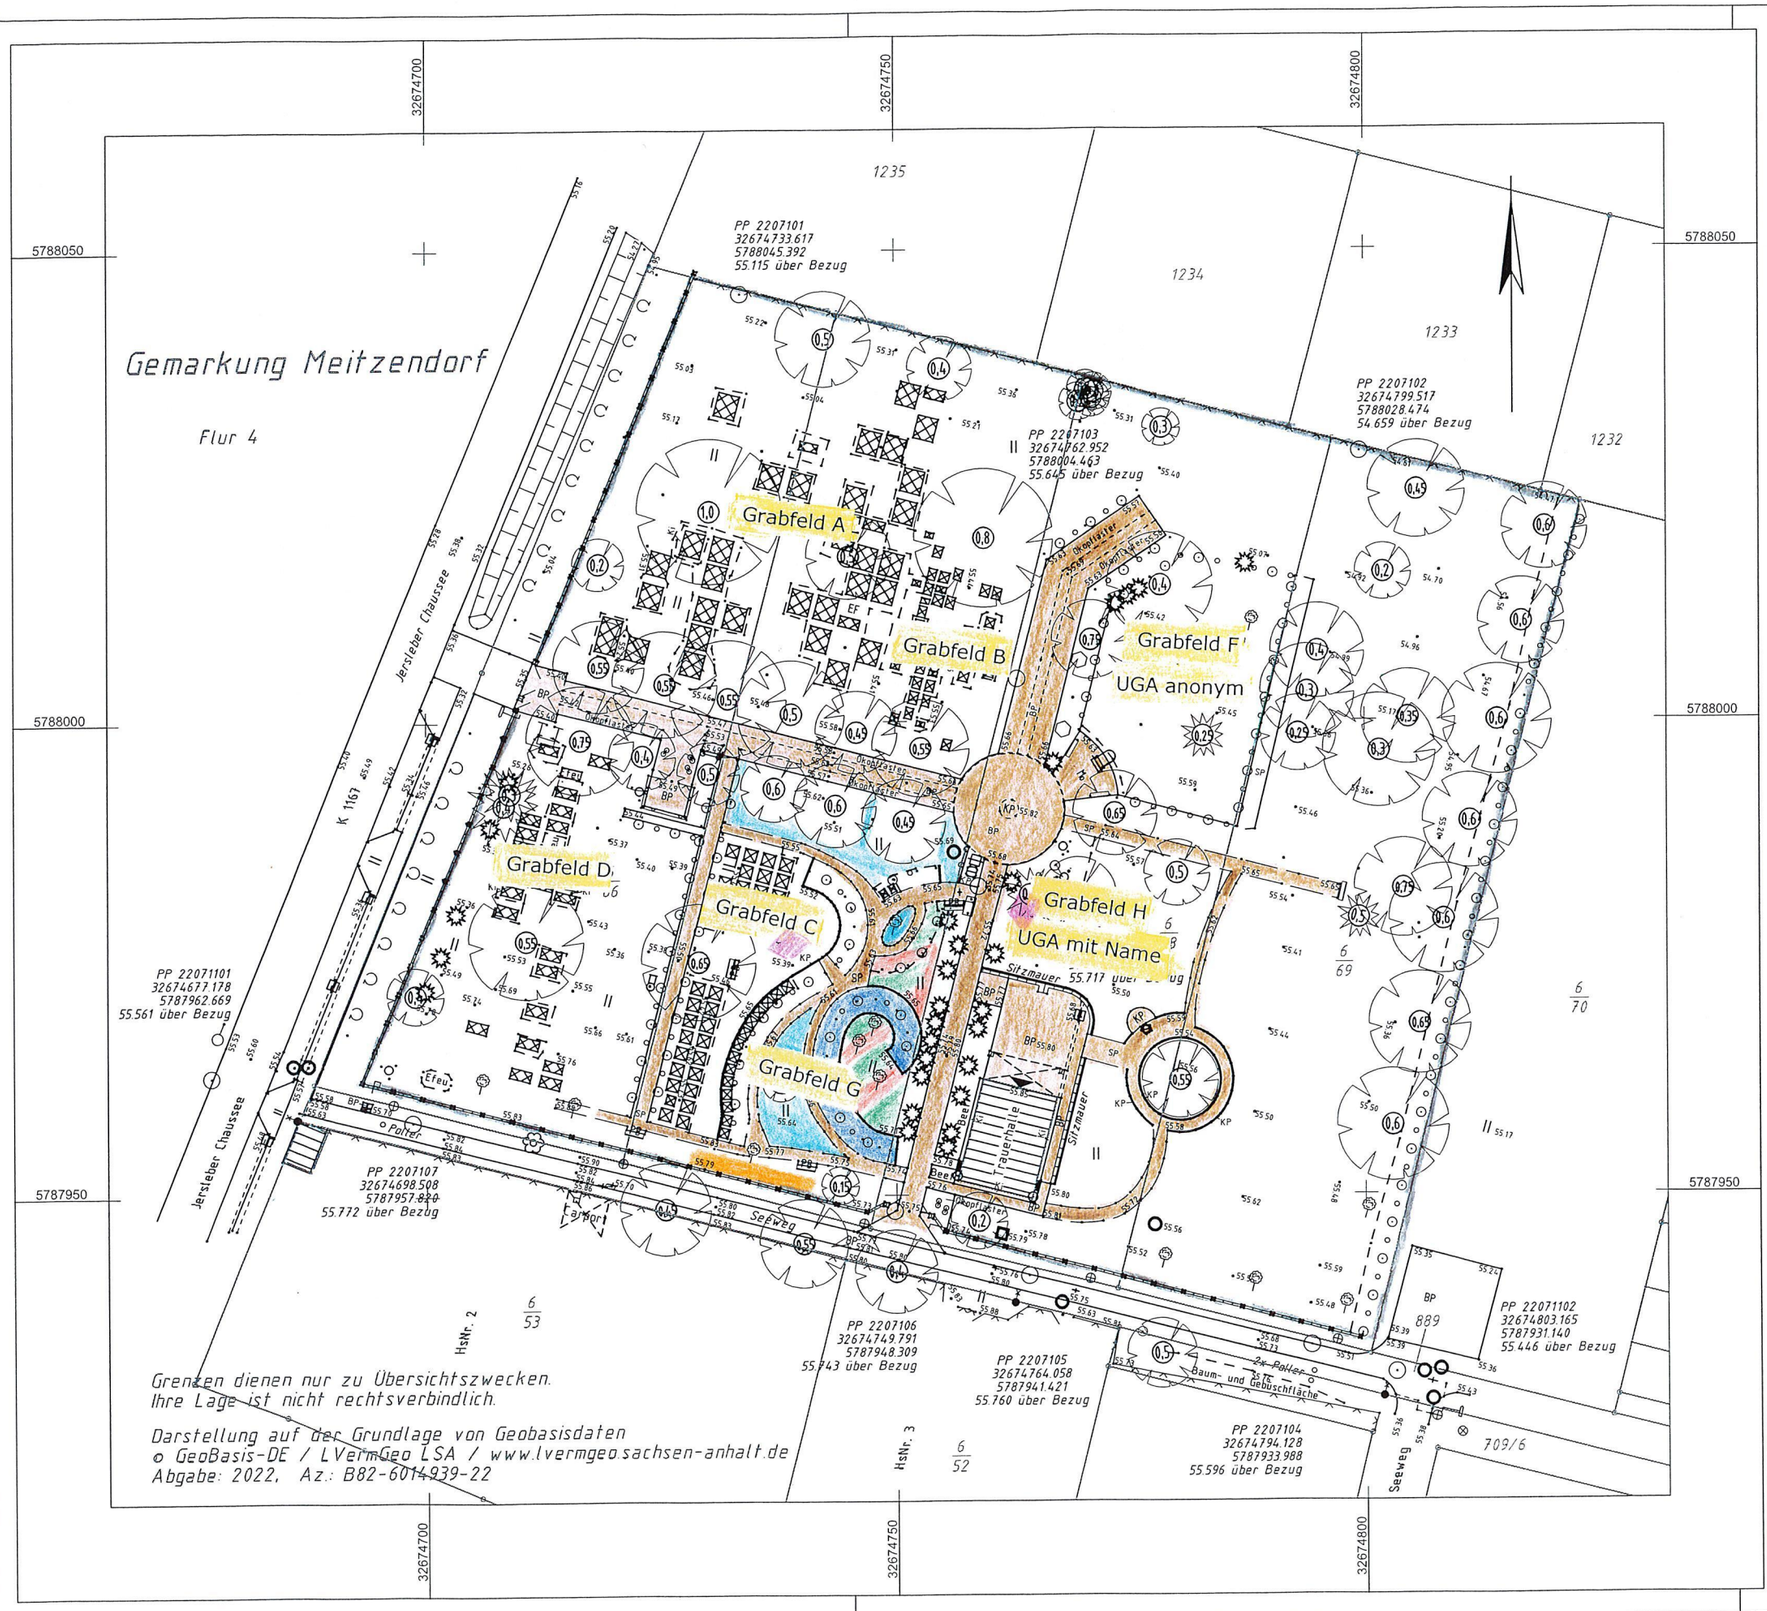


LEGENDE FRIEDHOF MEITZENDORF

ENTWURFSPLAN

- Einfriedung
- Wege
- Urnengemeinschaftsanlage Partnergrab
- Solostele
- Partnerurnenreihengrab
- Urnengemeinschaftsanlage Quadrate
- Urnenwand
- Partnerstele

Grabfelder

Grabfeld A – Urnen-, Einzel- u. Doppelgräber

Grabfeld B - Urnengräber

Grabfeld C - Urnengräber

Grabfeld D - Einzelgräber

Grabfeld F – UGA anonym

Grabfeld G – Urnengräber

Grabfeld H – UGA mit Name

Gemeinde Barleben
Der Bürgermeister
Ernst-Thälmann-Straße 22
39179 Barleben
Tel.: 039203/565-0 · Fax: 039203/565-2[illegible]1

i.A.

Objekt:

Meitzendorf, Friedhof
Lage- und Höhenplan

Lageplan hergestellt:
Jenrich Vermessungsgesellschaft mbH

Hohen
39326
Tel.: 03
info@vb

Gemeinde Barleben
-Der Bürgermeister-

Ernst-
39179
03920

Stand:	bearbeitet:	Auftragsnr:	Maßstab:	Sy
07/2022	P.Hoof geprüft: B. Jenrich	22071	1:500	LS