

Straßenbauverwaltung: Landkreis Börde

Straßenklasse und Nr.: Wirtschaftsweg

Streckenbezeichnung „Buschweg“

Baumaßnahme/Bauwerk: Brücke über die „Große Sülze“ in Barleben

Bauwerks-Nr. (ASB): _____

Träger der Baumaßnahme: Gemeinde Barleben
über Bauamt Einheitsgemeinde Barleben
Ernst-Thälmann-Straße 22
39179 Barleben

Entwurf Höhen- und Lageplan

Zeichnungs-Nr. 2009/016 – 001 E

Aufgestellt:
 Magdeburg, den 11.12.2009




Im Auftrage: Dipl.-Ing. (FH) Nawitzki
 Dipl.-Ing. (FH) Oehm

Gesehen:
 Stendal, den

Landkreis Stendal

im Auftrage:

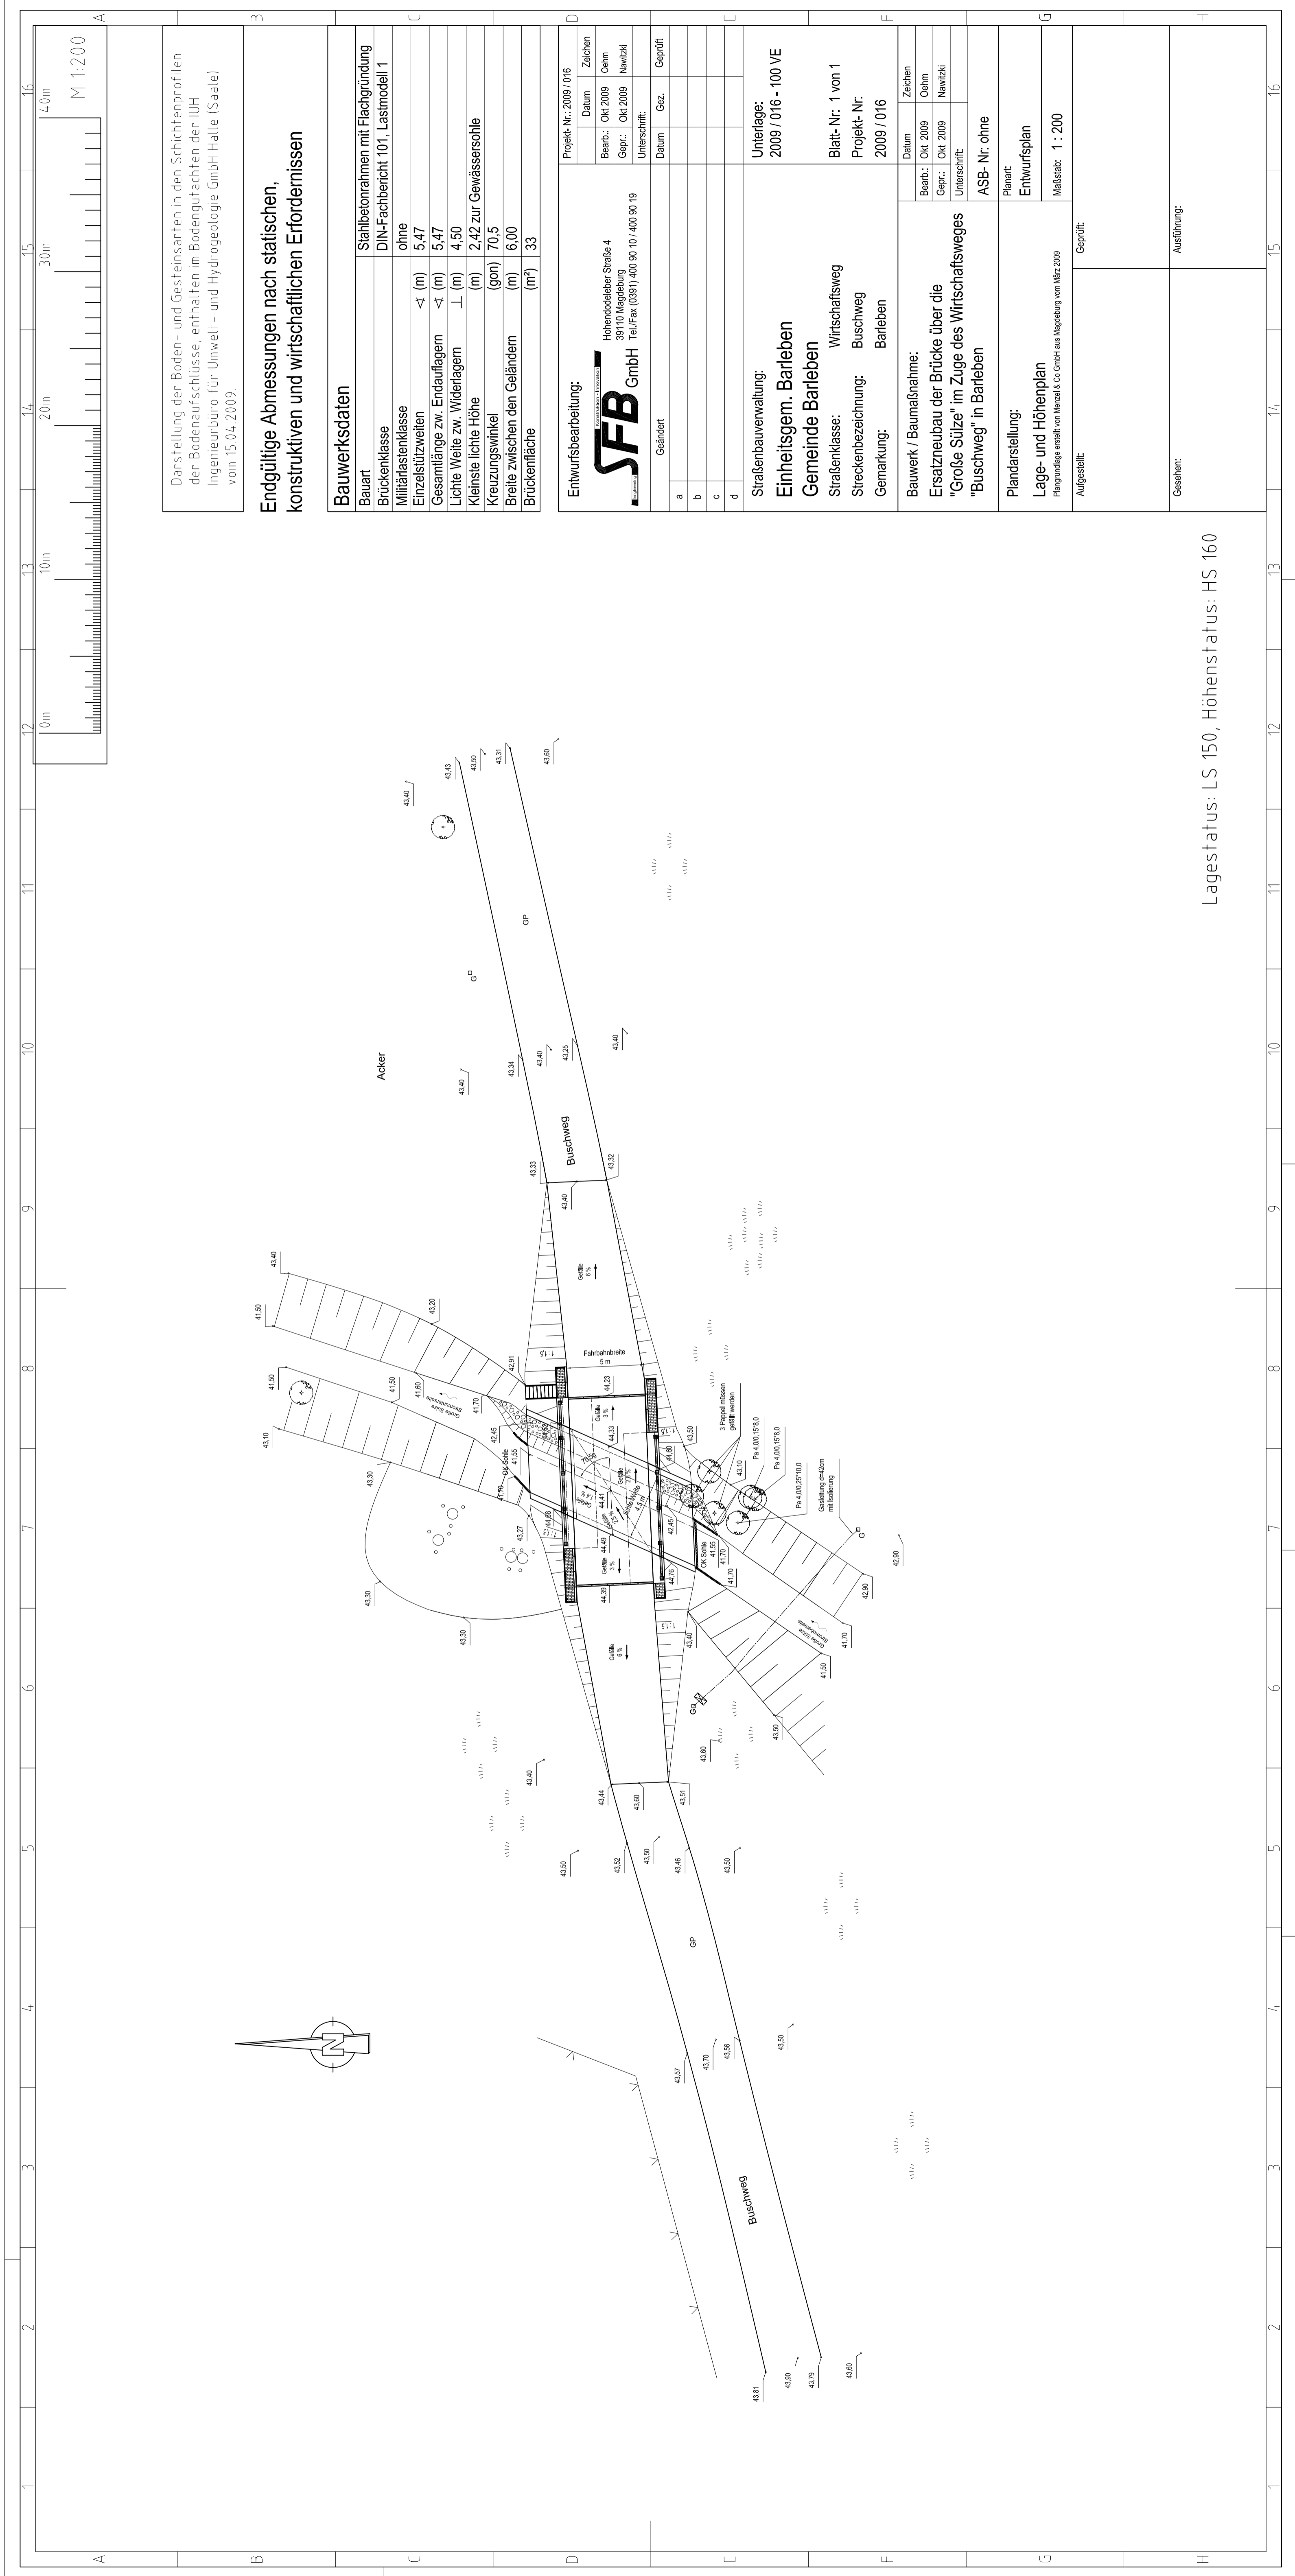

Darstellung der Boden- und Gesteinsarten in den Schichtenprofilen der Bodenaufschlüsse, enthalten im Bodengutachten der IUH Ingenieurbüro für Umwelt- und Hydrogeologie GmbH Halle (Saale) vom 15.04.2009.

Endgültige Abmessungen nach statischen, konstruktiven und wirtschaftlichen Erfordernissen

Bauwerksdaten	
Bauart	Stahlbetonrahmen mit Flachgründung
Brückenklasse	DIN-Fachbericht 101, Lastmodell 1
Milliaristenklasse	ohne
Einzelstützweiten	\leq (m) 5,47
Gesamtlänge zw. Endauflagern	\leq (m) 5,47
Lichte Weite zw. Widerlagern	\perp (m) 4,50
Kleinste lichte Höhe	(m) 2,42 zur Gewässersohle
Kreuzungswinkel	(gon) 70,5
Breite zwischen den Geländern	(m) 6,00
Brückenfläche	(m ²) 33

Entwurfsbearbeitung:	
Projekt-Nr.:	2009 / 016
Datum	Zeichen
Bearb.:	OK 2009 Oehm
Gepr.:	OK 2009 Nawitzki
Unternehmensname:	
Datum	Gez.
Geändert	Geprüft
a	
b	
c	
d	



Hilberichsleber Straße 4
30110 Magdeburg
Tel./Fax (0391) 400 90 10 / 400 90 19

Straßenbauverwaltung:
Einheitsgem. Barleben
Gemeinde Barleben

Unterlage:
2009 / 016 - 100 VE

Blatt-Nr.: 1 von 1
Projekt-Nr.:
2009 / 016

Bauwerk / Baumaßnahme:	
Ersatzneubau der Brücke über die "Große Sülze" im Zuge des Wirtschaftsweges "Buschweg" in Barleben	
Datum	Zeichen
Bearb.:	OK 2009 Oehm
Gepr.:	OK 2009 Nawitzki
Unternehmensname:	
ASB-Nr: ohne	

Plandarstellung:	
Lage- und Höhenplan	
Planungsgrundlage: erstellt von Merzoll & Co. GmbH aus Magdeburg vom März 2009	
Aufgestellt:	Geprüft:
Maßstab: 1 : 200	

Lagestatus: LS 150, Höhenstatus: HS 160

Gesehen:

Ausführung:

Straßenbauverwaltung: Landkreis Börde
 Straßenklasse und Nr.: Wirtschaftsweg
 Streckenbezeichnung „Buschweg“
 Baumaßnahme/Bauwerk: Brücke über die „Große Sülze“ in Barleben

 Bauwerks-Nr. (ASB): _____

Träger der Baumaßnahme: Gemeinde Barleben
über Bauamt Einheitsgemeinde Barleben
Ernst-Thälmann-Straße 22
39179 Barleben

Entwurf Übersichtsplan

Zeichnungs-Nr. 2009/016 – 100 E

Aufgestellt:
 Magdeburg, den 11.12.2009

 Im Auftrage: Dipl.-Ing. (FH) Nawitzki
 Dipl.-Ing. (FH) Oehm

Gesehen:
 Stendal, den
 Landkreis Stendal
 im Auftrage:

