



RO 1 - Kreisverkehr

Außendurchmesser D=40,00m

Kreiselmittefmal D=27,00m

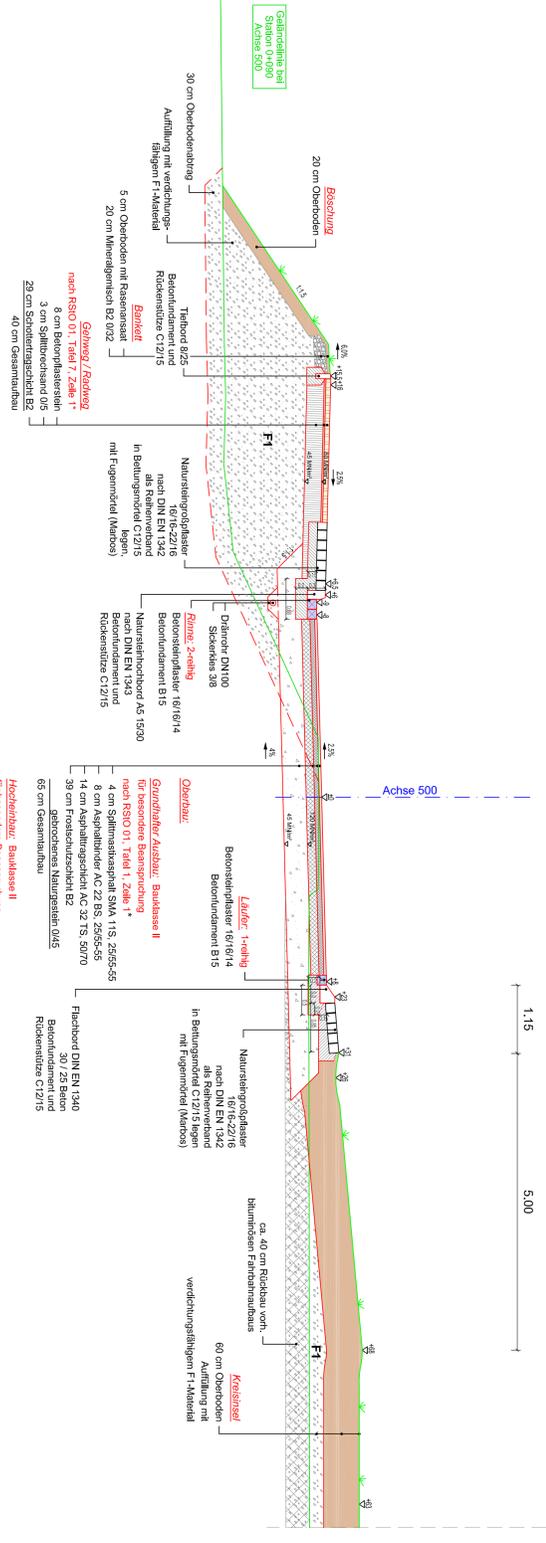

RO 2 - Fahrbahnteiler

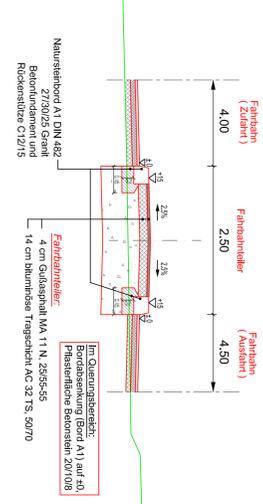

Strassenbauverwaltung des Landes Sachsen-Anhalt Landesbetrieb Bau Niederlassung Mitte Straße: B 189, Nebenort: 382350 L 148, Nebenort: 01000 - 0250 Niederort: Birkleben		Umlage: 6 Blatt Nr.: ... Reg. Nr.: ... Datum: ... Zeichen: ...	
B189 / L48 Km. Barleben Ost - VORENTWURF -		Regelquerschnitte Maßstab: 1:50	
Aufgestellt Maßgebend, den Landesbetrieb Bau Sachsen-Anhalt Landesbetrieb Bau Sachsen-Anhalt In Auftrag: ...		Überprüft / Genehmigt Maßgebend, den Landesbetrieb Bau Sachsen-Anhalt Landesbetrieb Bau Sachsen-Anhalt In Auftrag: ...	
Gesehen Maßgebend, den Landesbetrieb Bau Sachsen-Anhalt Landesbetrieb Bau Sachsen-Anhalt In Auftrag: ...			