


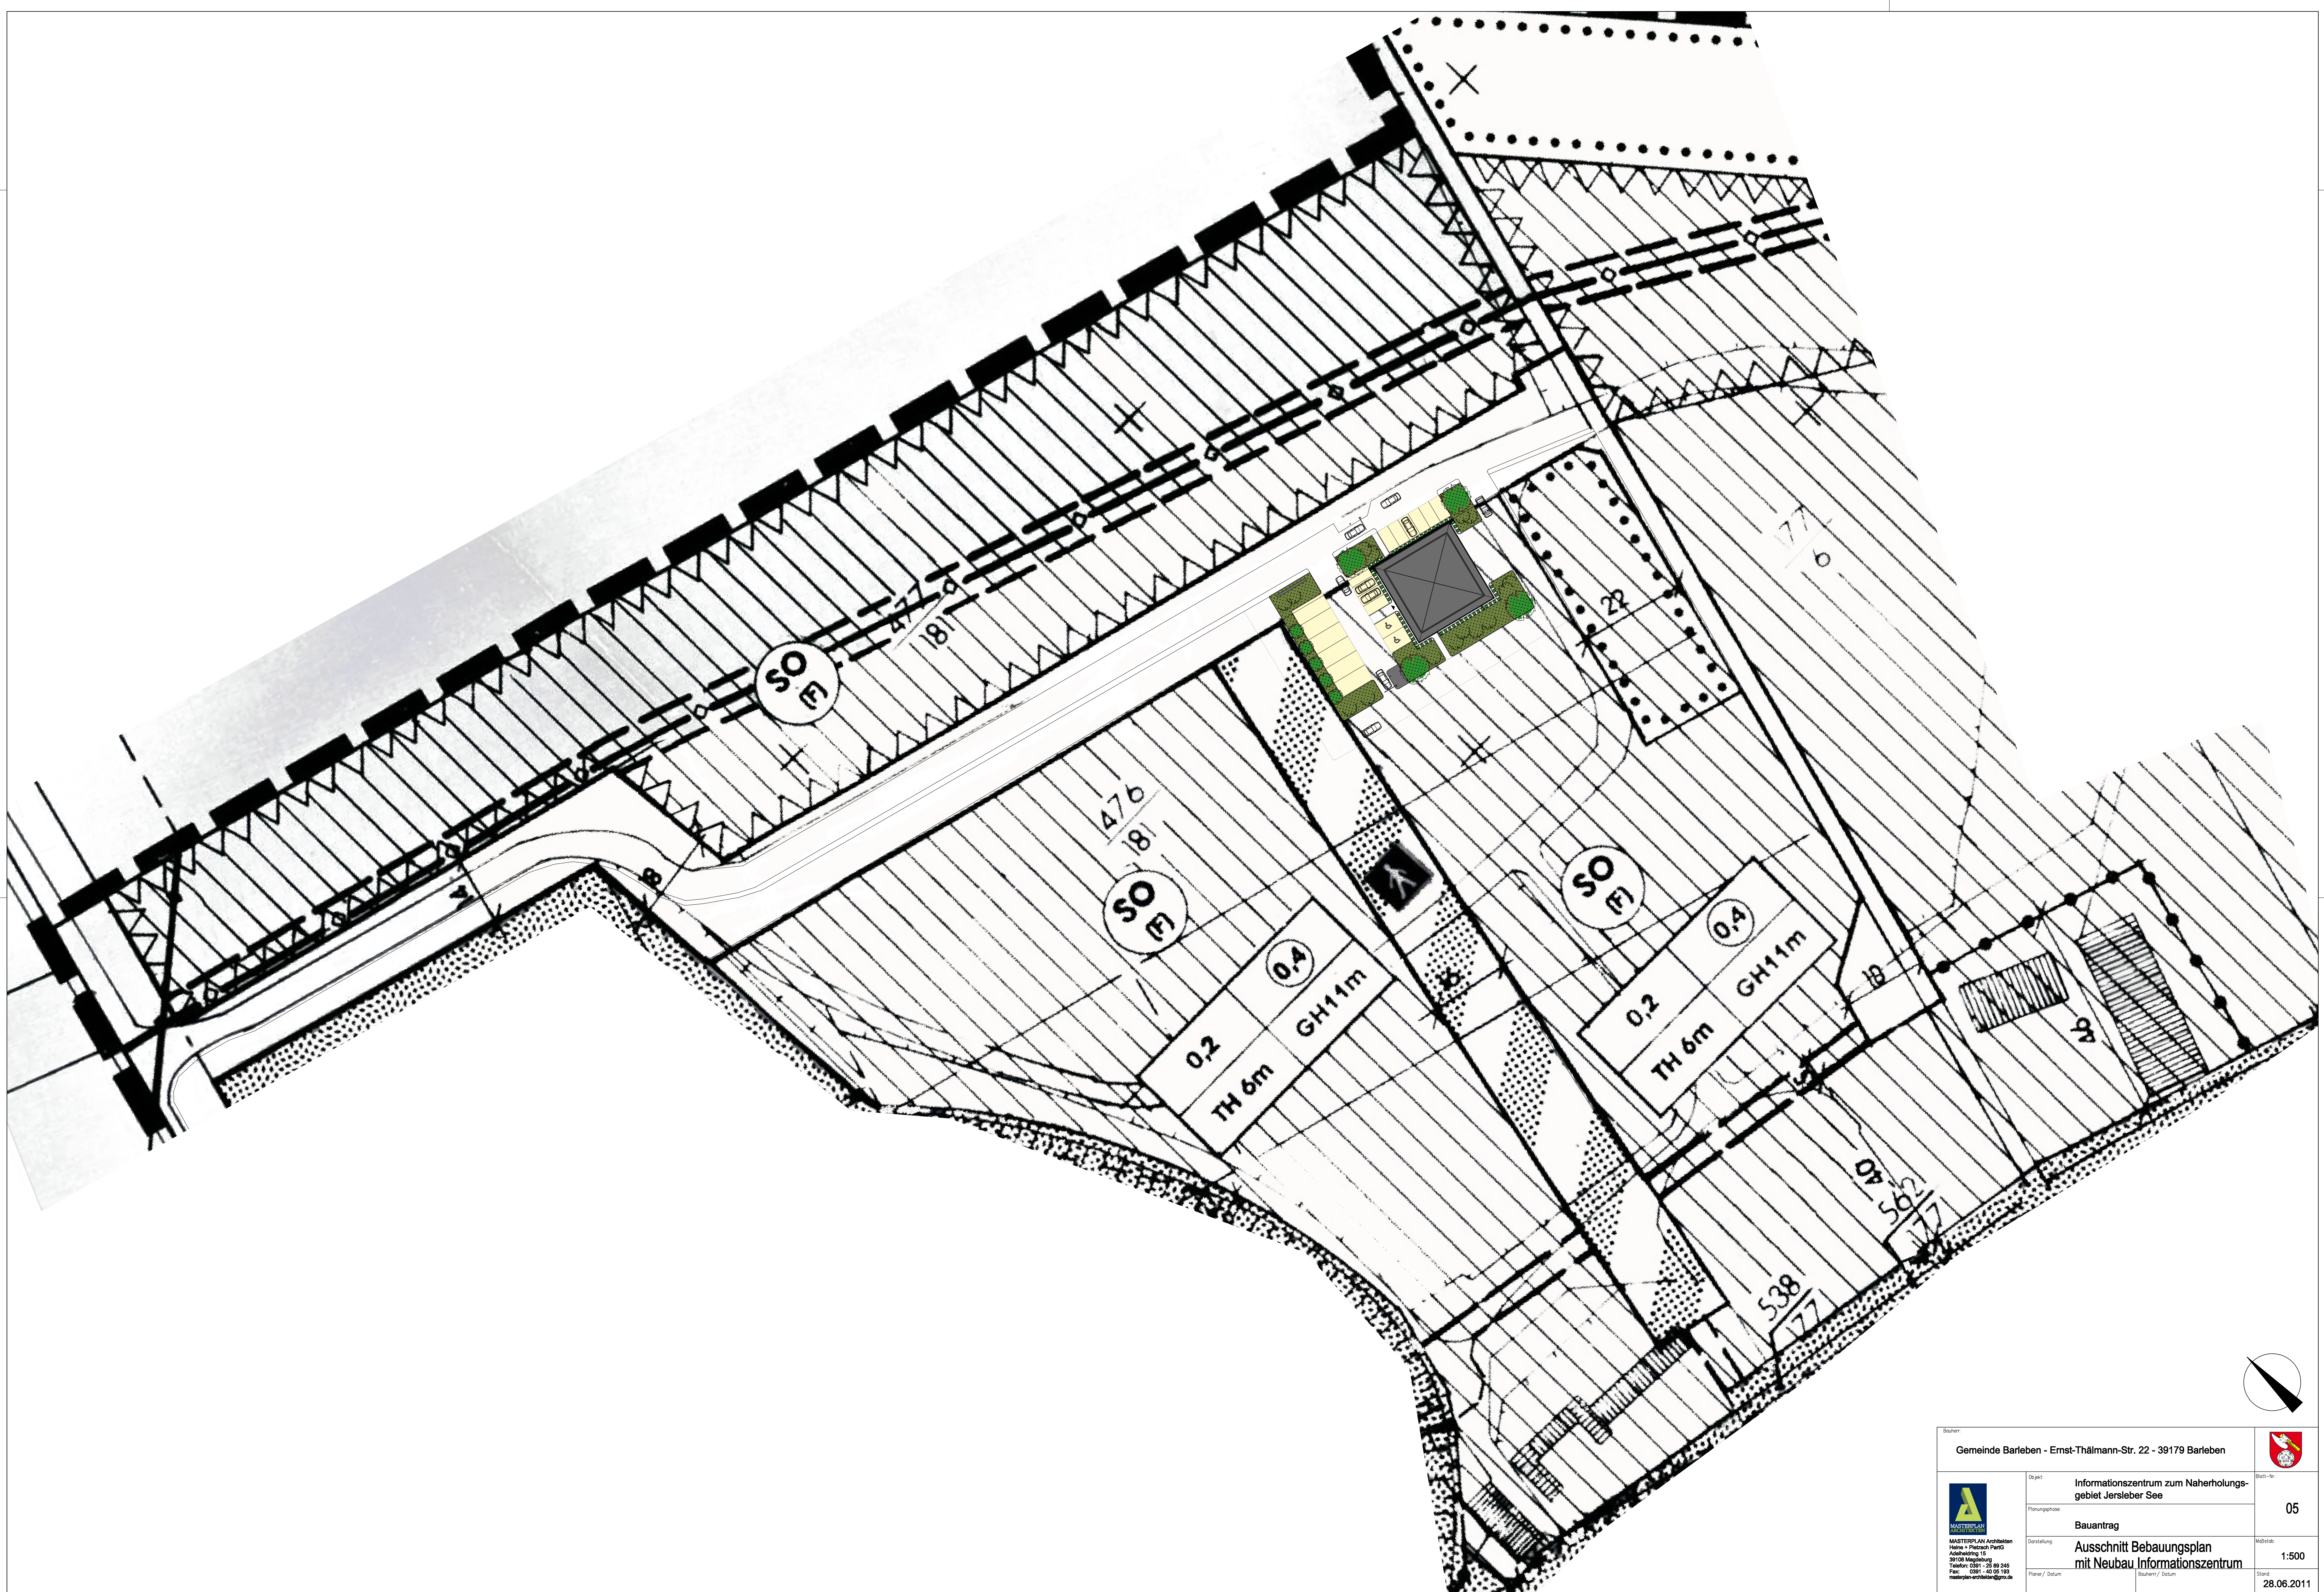

Bauherr Gemeinde Barleben - Ernst-Thälmann-Str. 22 - 39179 Barleben		 Blatt-Nr. 05
Objekt Informationszentrum zum Naherholungs- gebiet Jersleber See		
Planungsphase Bauantrag		Web-Info 1:500
Darstellung Ausschnitt Bebauungsplan mit Neubau Informationszentrum		
Planer / Datum	Bauherr / Datum	Stand 28.06.2011


MASTERPLAN
Heine + Pöschel
39108 Magdeburg
Telefon: 0391 - 40 99 246
Fax: 0391 - 40 05 163
mailto:masterplan@masterplan.de