

Gemeinde Barleben – Ökokonto Erhebungsbogen.

Flächenbezeichnung: Fläche an der A 2

Zustand:

Die Fläche wird zur Zeit intensiv landwirtschaftlich als Ackerfläche genutzt.

Erfassungscode: AI

Biotopwert: 5

Fläche: 6.150 m²

Biotopwert der
Fläche

6.150 m² x 5 Werteinheiten

30.750 Werteinheiten

Maßnahmebeschreibung:

Anlegen eines Feldgehölzes auf der Ackerfläche. Von der Gesamtfläche werden 5.130 m² Fläche als Feldgehölz bepflanzt und als Rand- und Pflegestreifen wird um die Gehölzfläche ein 1.020 m² großer Geländestreifen in Grünland umgewandelt. Die Fläche wird dauerhaft gepflegt und erhalten.

Feldgehölz

Erfassungscode: HYA

Biotopwert: 16

Fläche: 5.130 m²

Grünlandstreifen / Ruderalflur

Erfassungscode: URA

Biotopwert: 13

Fläche: 1.020 m²

Planwert

5.130 m² x 16 Werteinheiten
1.020 m² x 13 Werteinheiten
Summe

82.080 Werteinheiten
13.260 Werteinheiten
95.340 Werteinheiten

Aufwertung

64.590 Werteinheiten

Kosten lt.
Kostenberechnung

33.400,00 €

Anlagen:

- Bestandsplan
- Planung

Pflanzenlieferung

Landschaftsbau Pflanzenlieferung

Sortenechte, fehlerfreie und gut bewurzelte Pflanzen, entsprechend den Gütebestimmungen der FLL e.V. liefern.

Für nicht lieferbare Holzarten darf kein Ersatz geliefert werden. Die Pflanzen sind auf einer vom Auftragnehmer zu beschaffenden Fläche gem. ZTVLA -StB 05 einzuschlagen.

Abrechnungseinheit: St. gelieferte Pflanze.

Hochstamm

02.0001

STLB-Bau 10/2004 004

Quercus robur (Stieleiche) H 3xv mDb 12 -14 liefern. 5,00 St

Sträucher

02.0002

STLB-Bau 10/2004 004

Cornus mas (Kornelkirsche) vStr 3 Tr. 60 -100 liefern. 134,00 St

02.0003

STLB-Bau 10/2004 004

Cornus sanguinea (Roter Hartriegel) vStr 4 Tr. 60 -100 liefern. 141,00 St

02.0004

STLB-Bau 10/2004 004

Corylus avellana (Waldhasel) vStr 4 Tr. 60 -100 liefern. 170,00 St

02.0005

STLB-Bau 10/2004 004

Crataegus monogyna (Eingriffeliger Weißdorn) vStr 3 Tr. 60 -100 liefern. 201,00 St

02.0006

STLB-Bau 10/2004 004

Euonymus europaeus (Pfaffenhütchen) vStr 3 Tr. 60 -100 liefern. 174,00 St

02.0007

STLB-Bau 10/2004 004

Lonicera xylosteum (Gemeine Heckenkirsche) vStr 4 Tr. 60 -100 liefern. 251,00 St

02.0008

STLB-Bau 10/2004 004

Malus sylvestris (Zierapfel sylvestris) vStr 3 Tr. 60 -100 liefern. 159,00 St

02.0009

STLB-Bau 10/2004 004

Prunus padus vStr 3 Tr. 60 -100 liefern. (Traubenkirsche) 137,00 St

02.0010

STLB-Bau 10/2004 004

Prunus spinosa (Schlehe, Schwarzdorn) vStr 3 Tr. 60 -100 liefern. 140,00 St

02.0011

STLB-Bau 10/2004 004

Rosa canina (Hundsrose) vStr 3 Tr. 60 -100 liefern. 204,00 St


02.0012

STLB-Bau 10/2004 004


Salix caprea (Salweide) vStr 4 Tr. 60 -100 liefern. 148,00 St

02.0013 STLB-Bau 10/2004 004

Viburnum lantana (Wolliger Schneeball) vStr 4 Tr. 60 - 100 liefern. 167,00 St

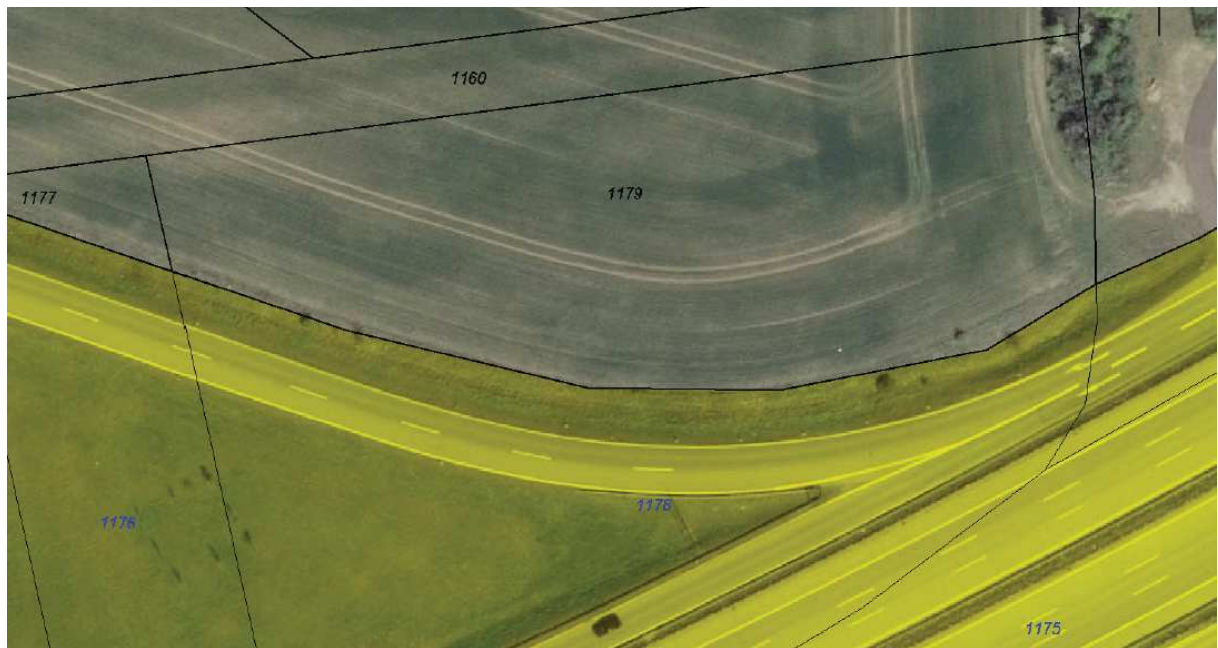

Bestandsplan

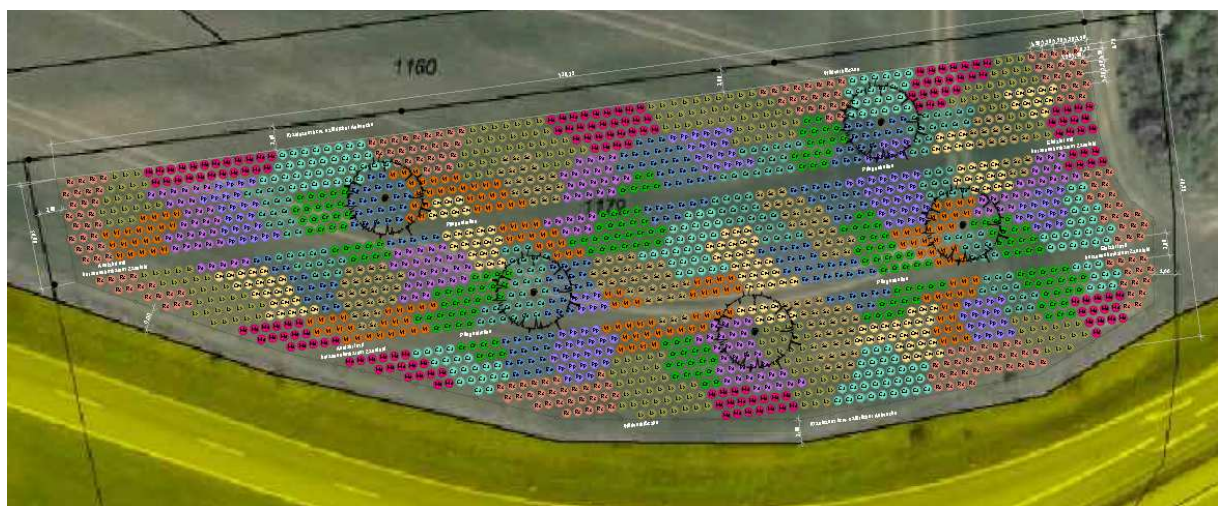

Planung mit Pflanzschema