Gemeinde Barleben Städtebauliche Sanierungsmaßnahme "Ländchen Bergen" Bereich "ORTSKERN"

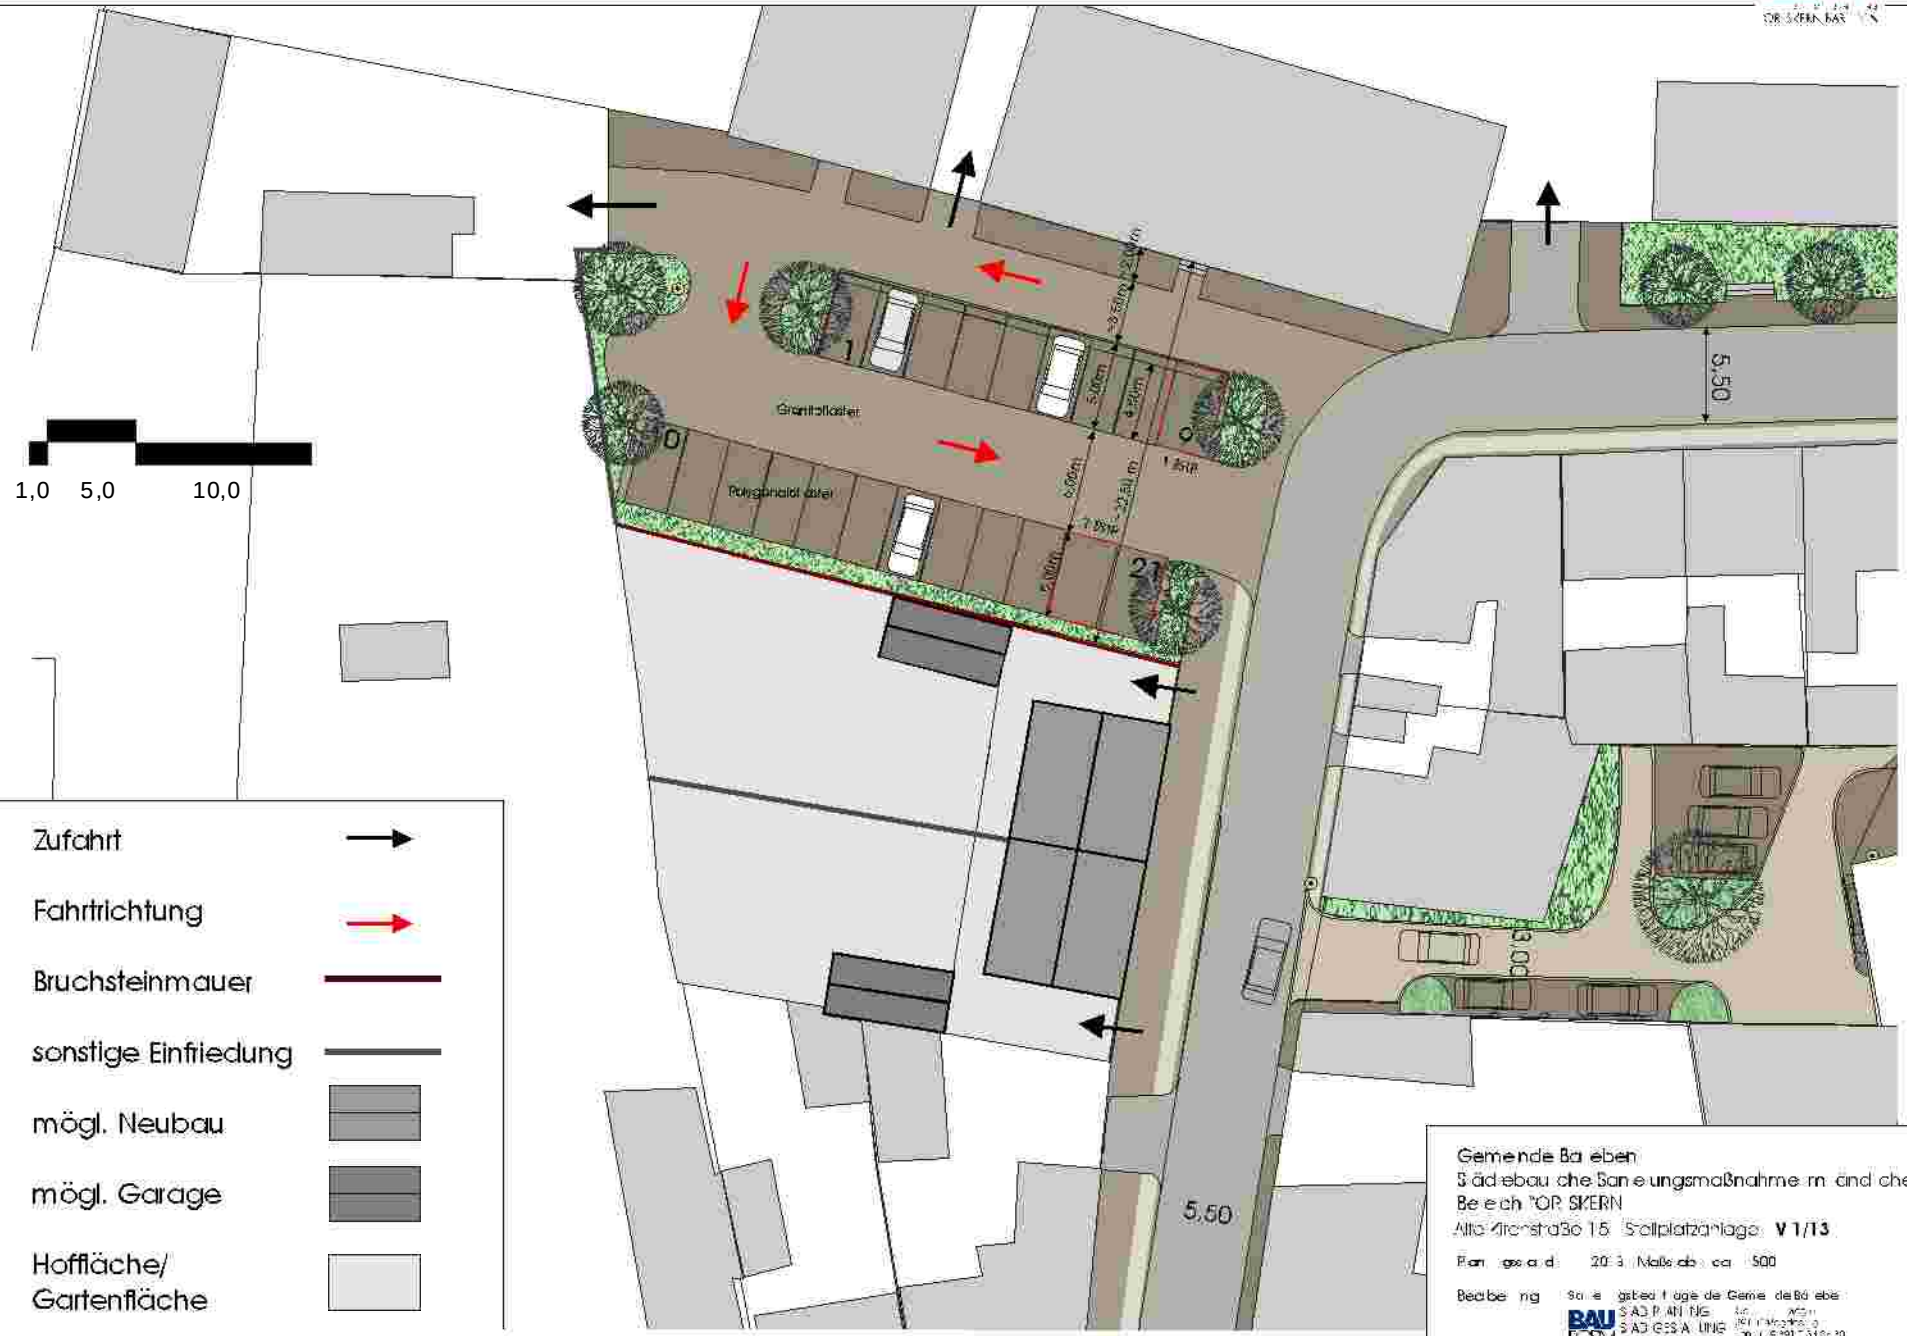

Gemeinde Barleben
Städtebauliche Sanierungsmaßnahme "Ländchen Bergen"
Bereich "ORTSKERN"
Alte Zerbster Straße 15 Stellplatzanlage **V 1/13**

Planungsstand: 2013 Maßstab: ca. 1:500

Bearbeitung: Sanierungsbeauftragte der Gemeinde Barleben
BAU FORM PLANUNG
BAU FORM GESTALTUNG
BAU FORM SANIERUNG