



Legende:

- Wohnung 1
- Wohnung 2
- Wohnung 3
- Wohnung 4
- tragende Wandkonstr.
- nicht tragende Wandkonstr.

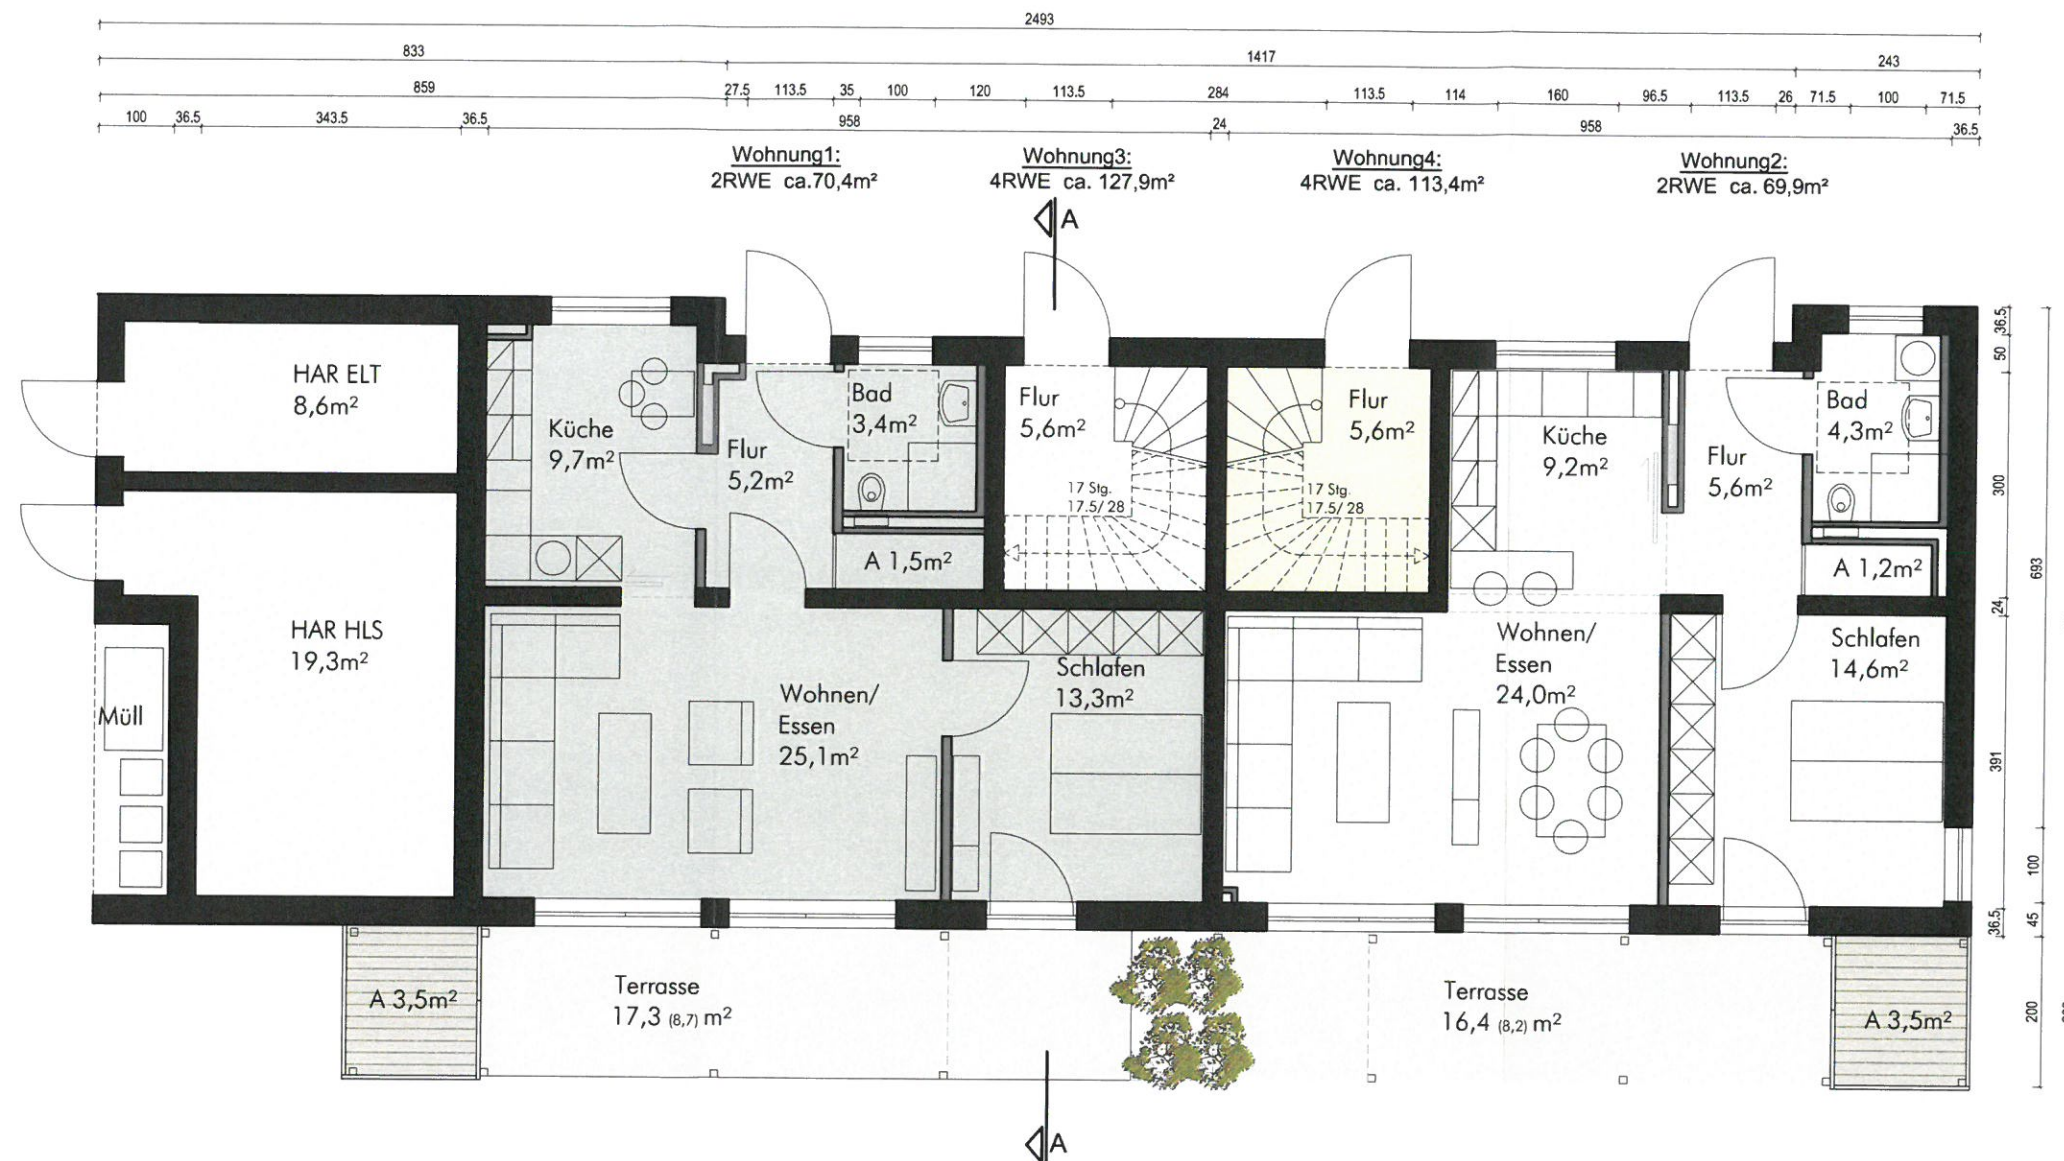

Legende:

- Wohnung 3
- Wohnung 4
- tragende Wandkonstr.
- nicht tragende Wandkonstr.

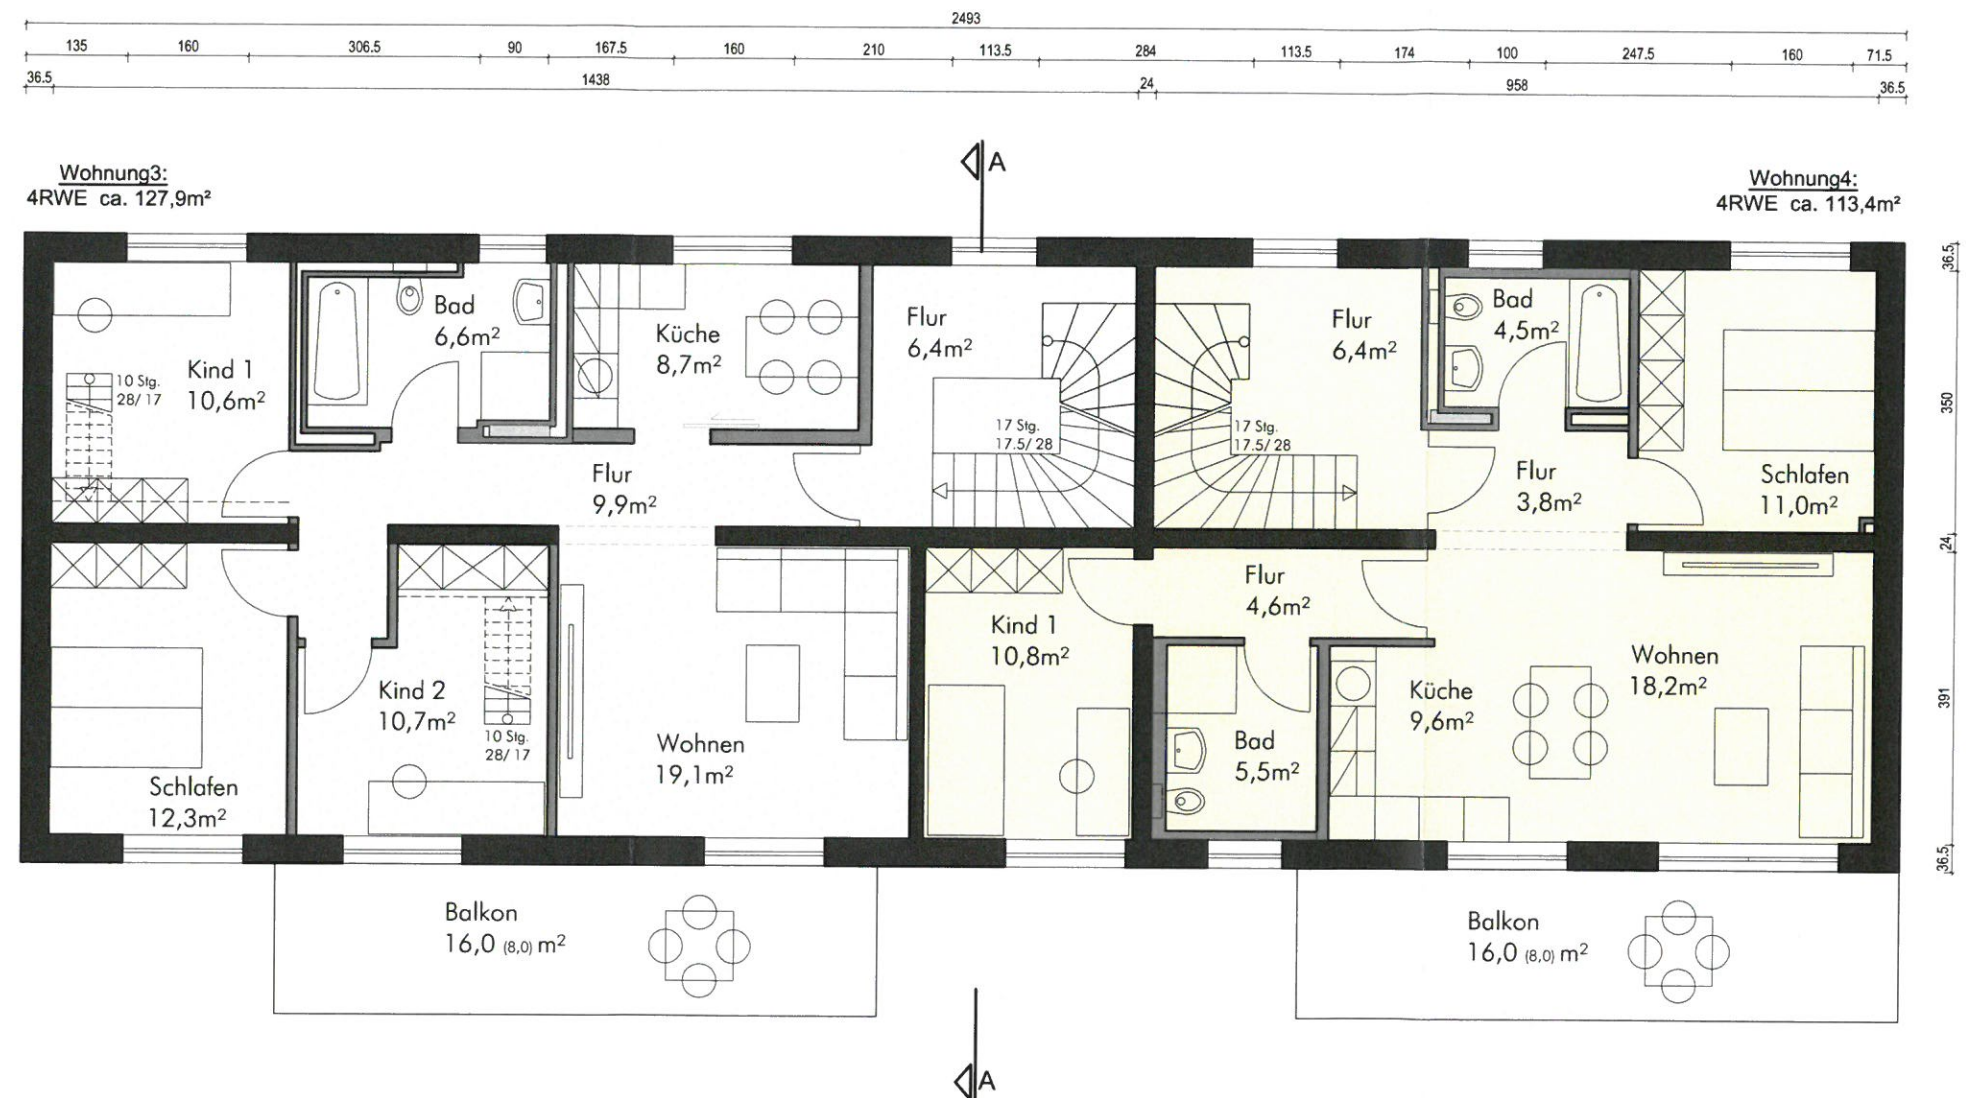

Legende:

- Wohnung 3
- Wohnung 4
- tragende Wandkonstr.
- nicht tragende Wandkonstr.

